



DIRECTORY: /USERS/VALERIA/VV-D_4/DWG/ PLOTTED ON: 6/6/2017 12:17:16 PM | BY USER: VALERIA ROSSI

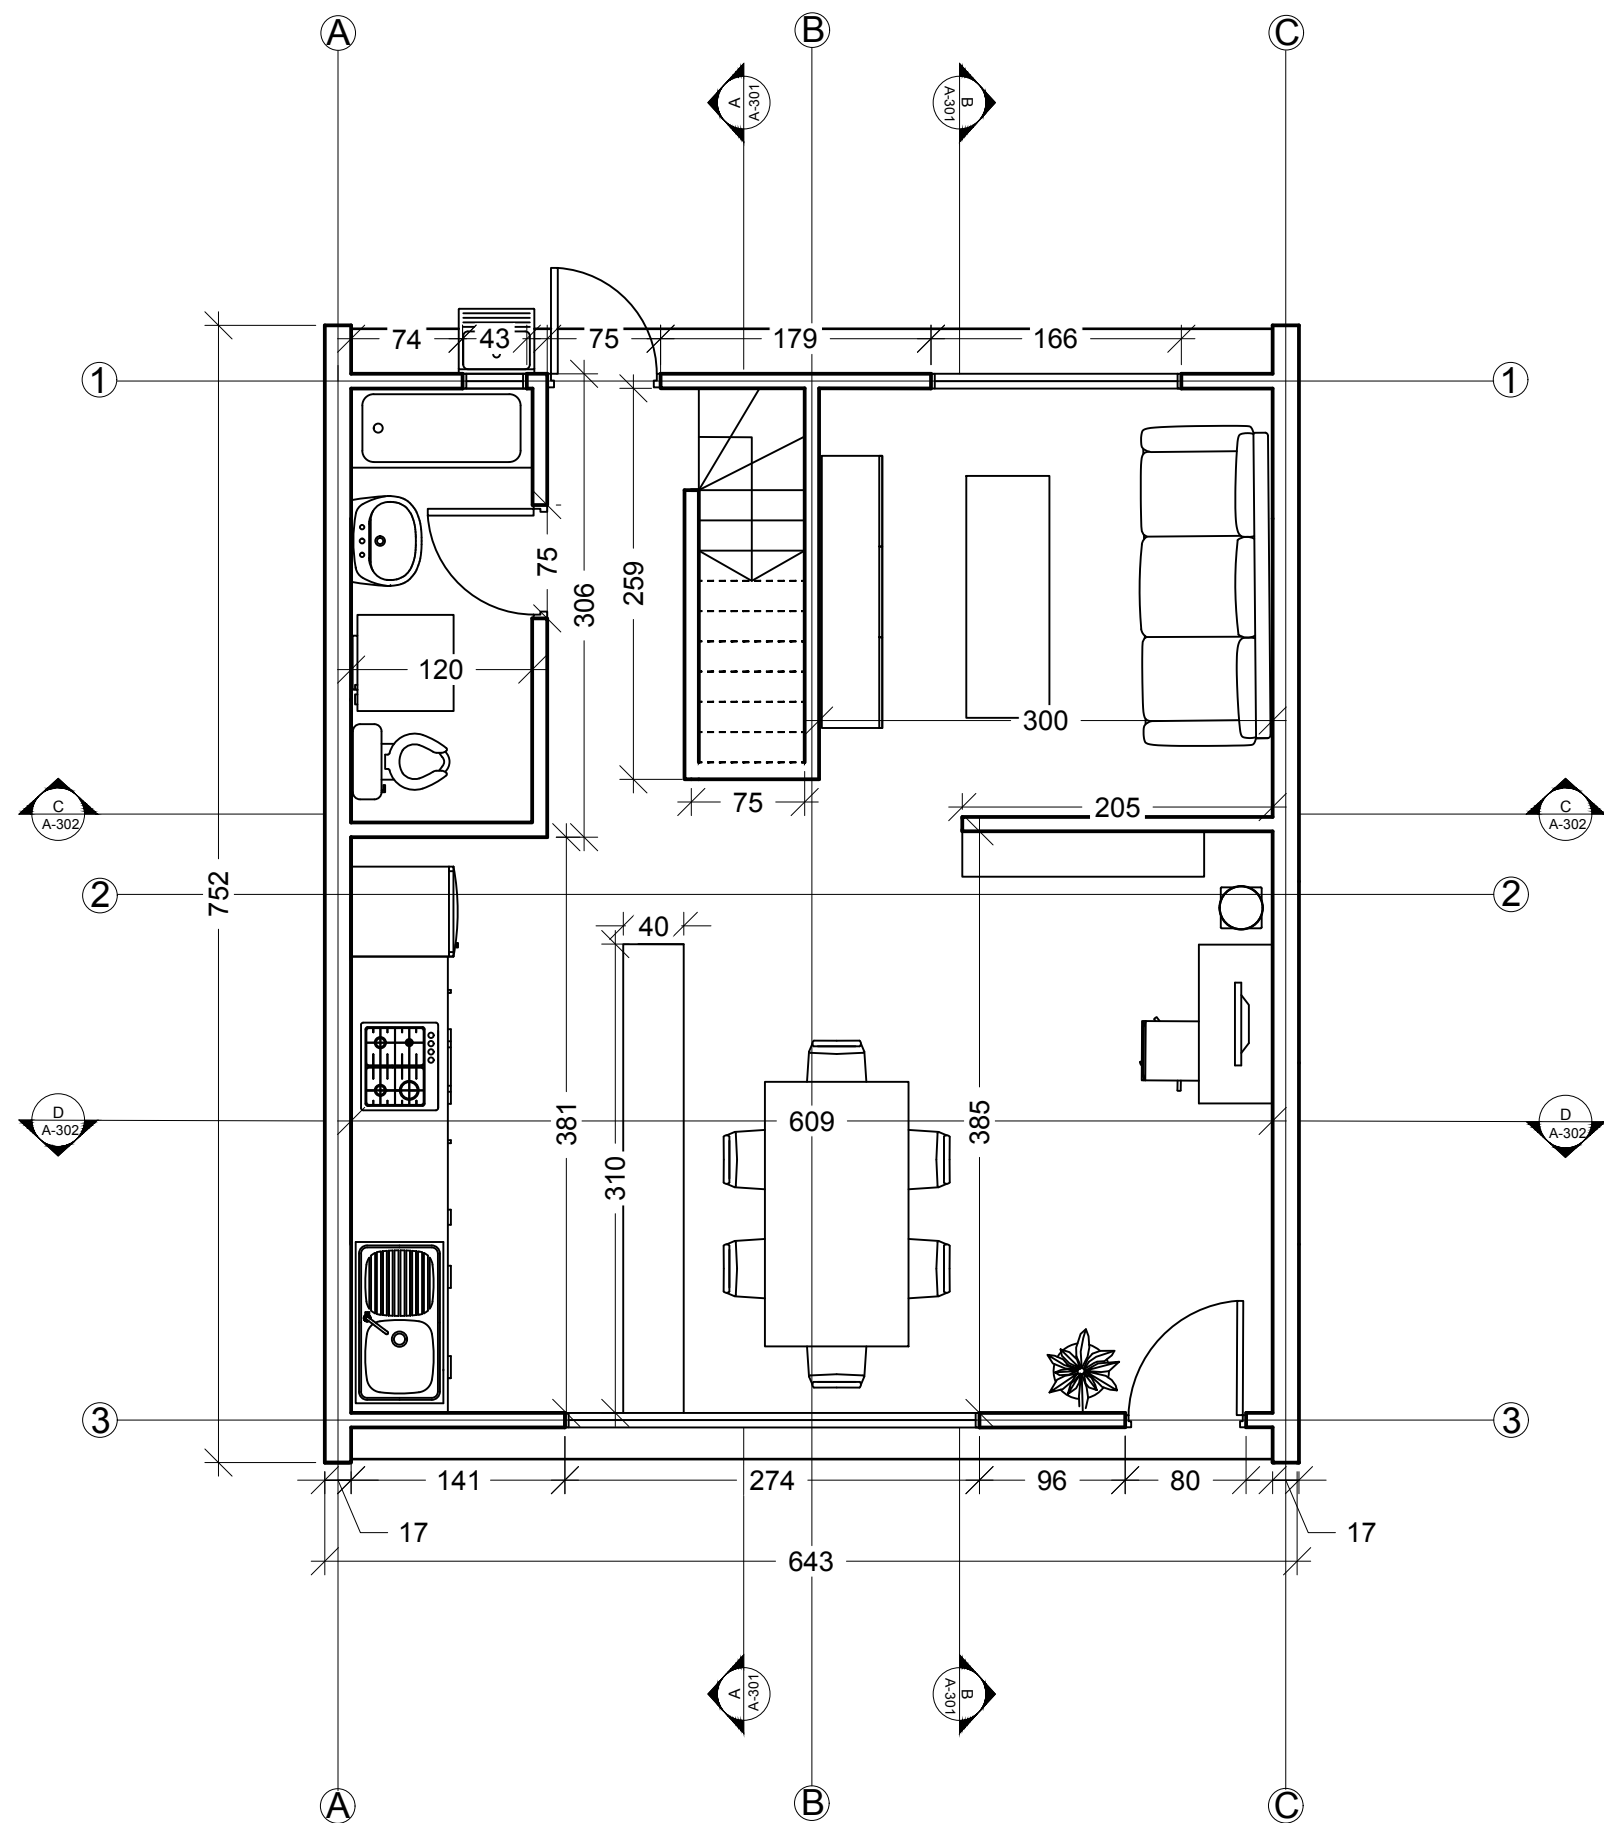

PIANTA PIANO TERRA

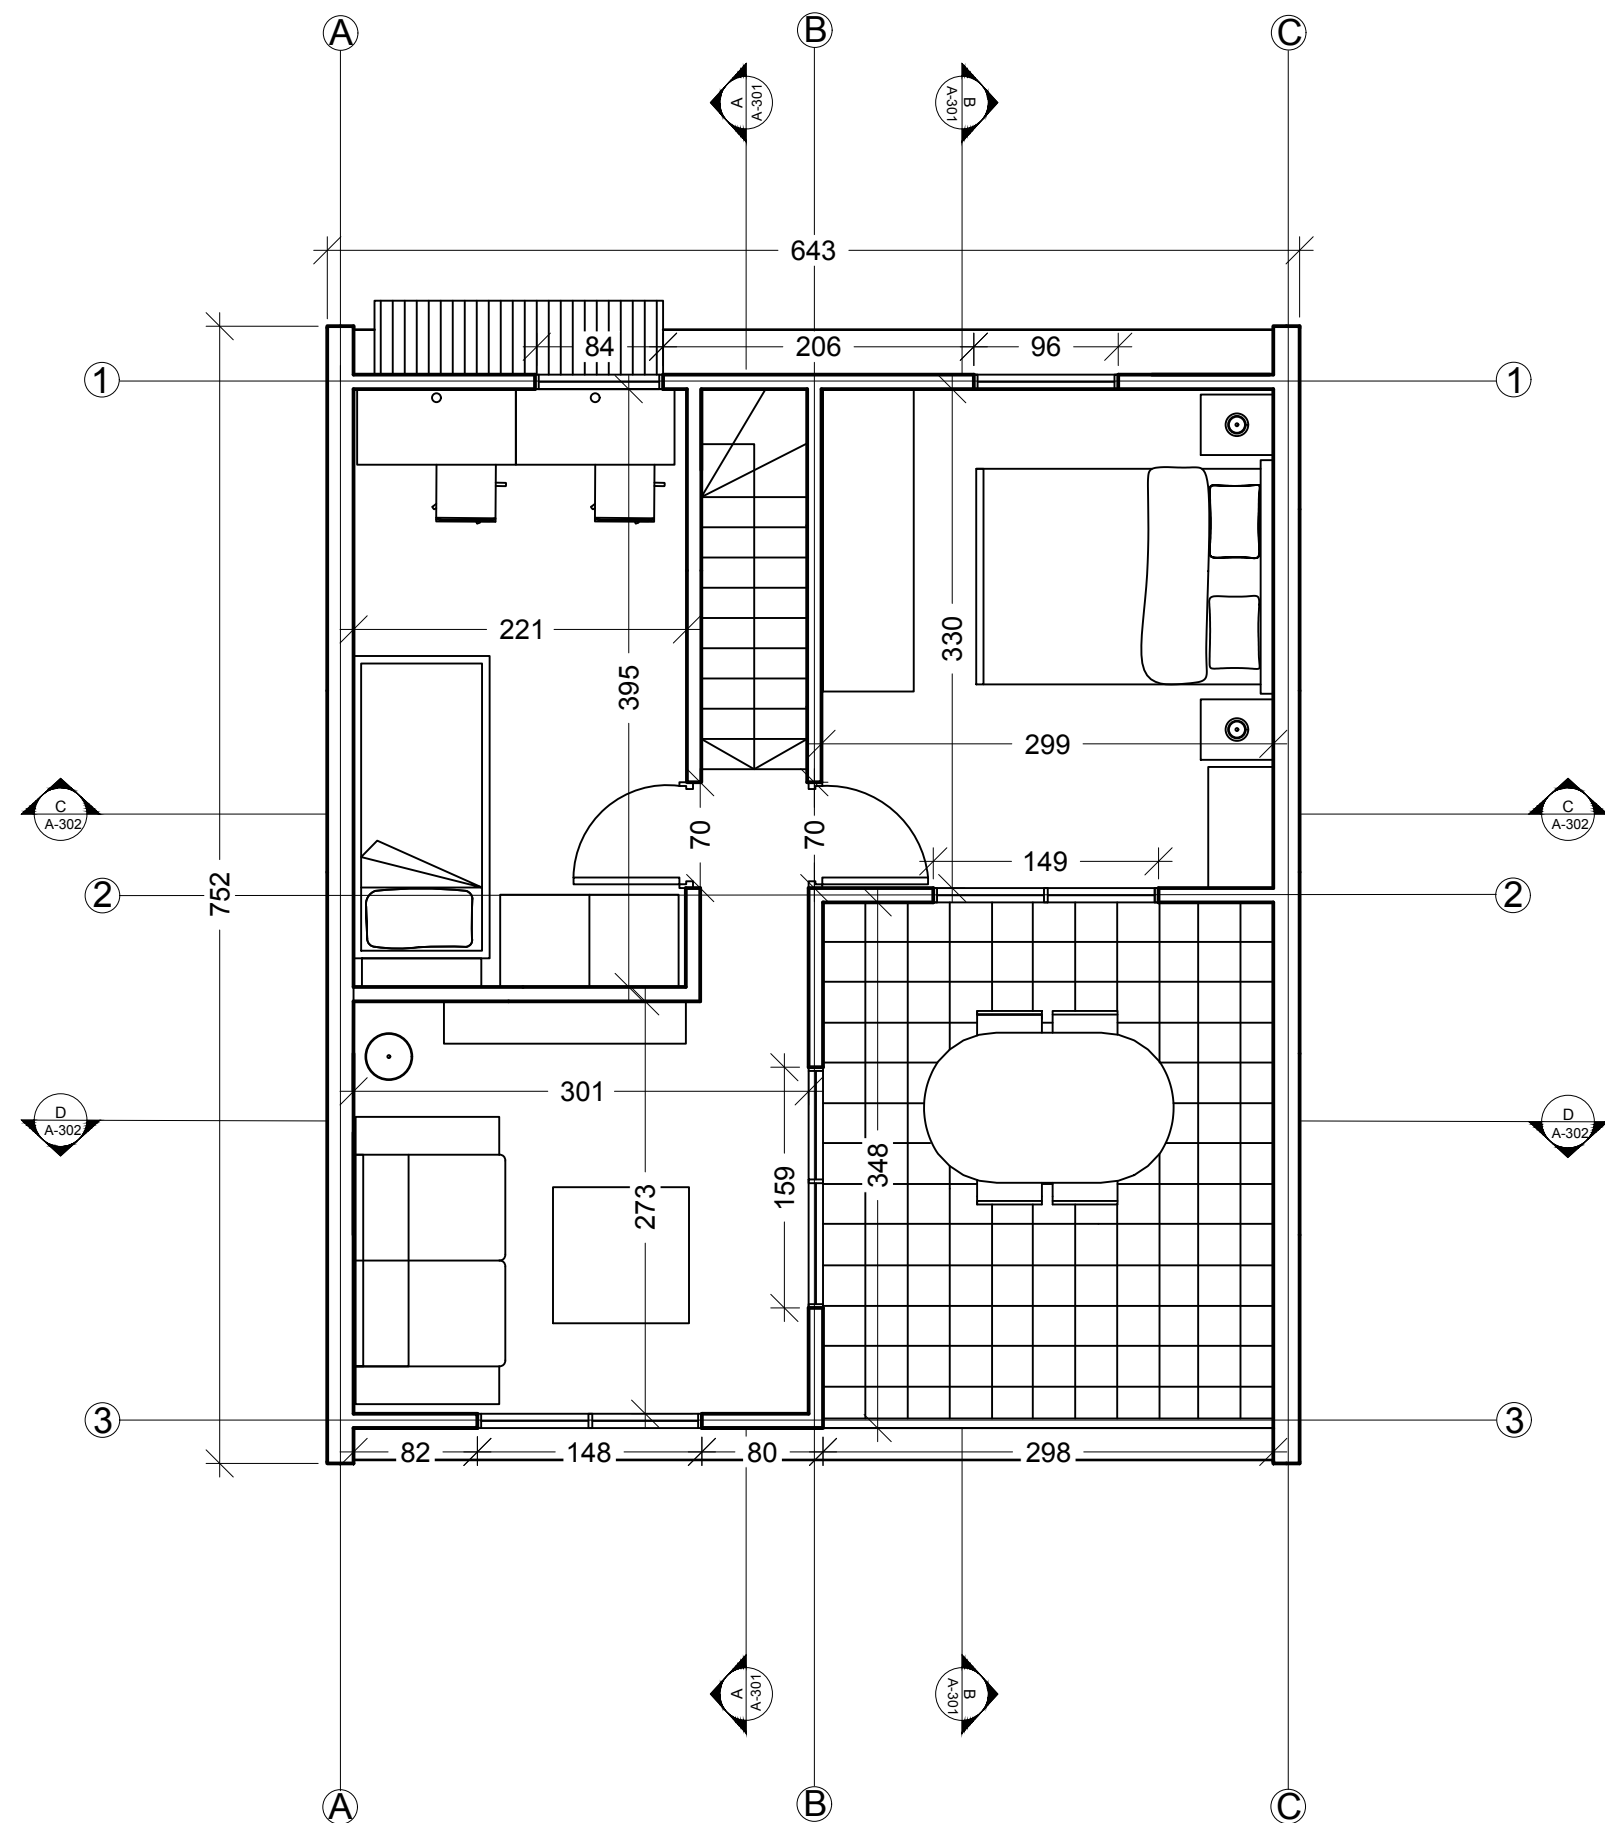

PIANTA PRIMO PIANO

POLITECNICO DI MILANO
SCUOLA DEL DESIGN
C.L. DESIGN DEGLI INTERNI
PROGETTO:



PROPOSTA DI
AMPLIAMENTO
VILLA VERDE

CORSO: STRUMENTI E METODI
DEL PROGETTO

DOCENTE:
MARCO FERRARA

STUDENTI:
YLENIA BARBERA
VALERIA ROSSI
LEONARDO TUMMINELLO

OGGETTO:
PIANTE

NOTE:
-

NOME FILE:
VV-D_4.dwg

VERS	DATA

A 2017.04.11
TAVOLA NO.: 01 DI 04

A101

DATA: 2017/06/06 SCALA: 1:50
REV: FORMATO: A2