
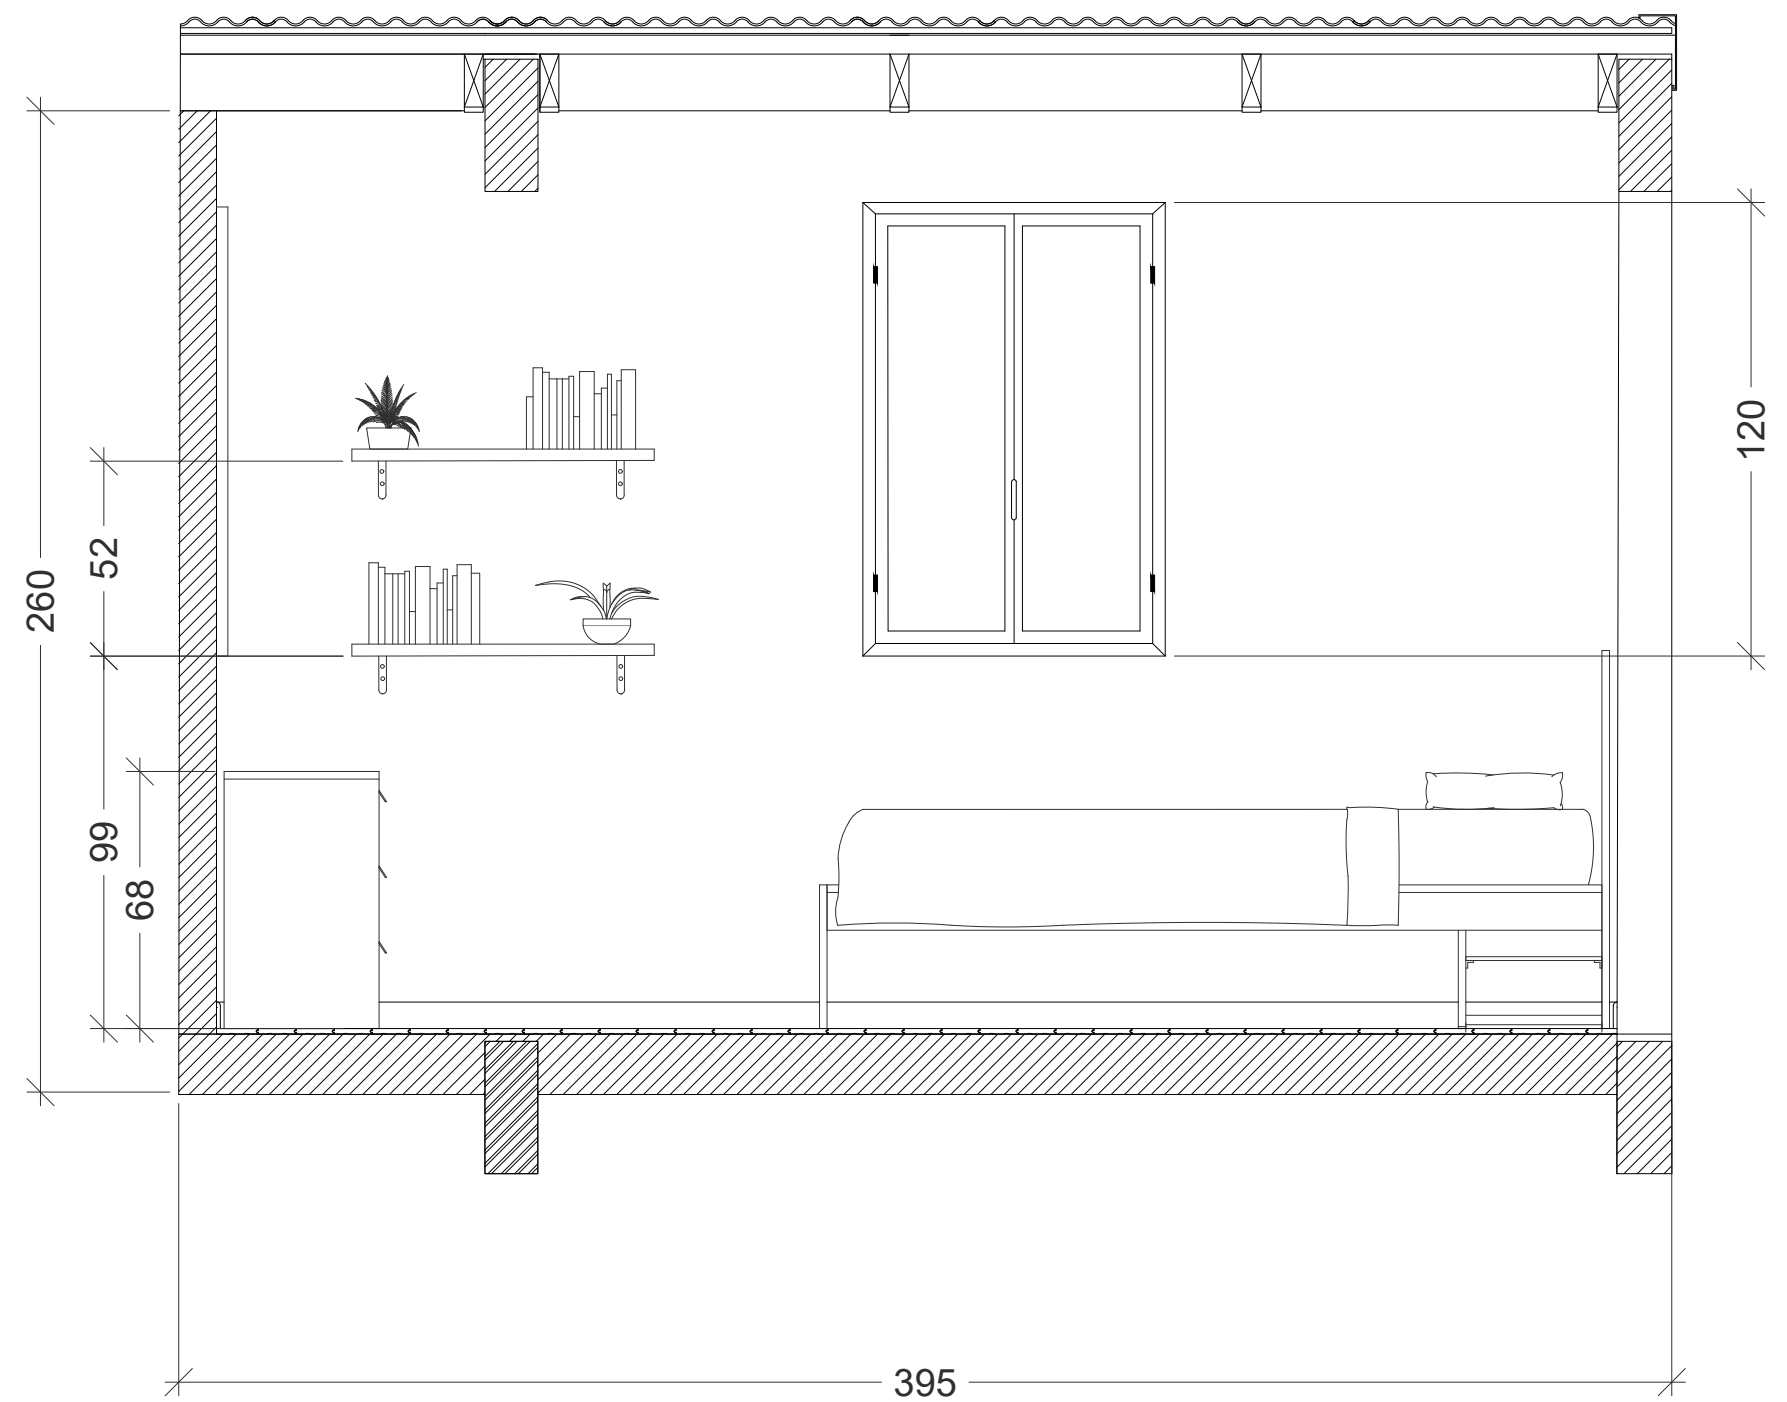
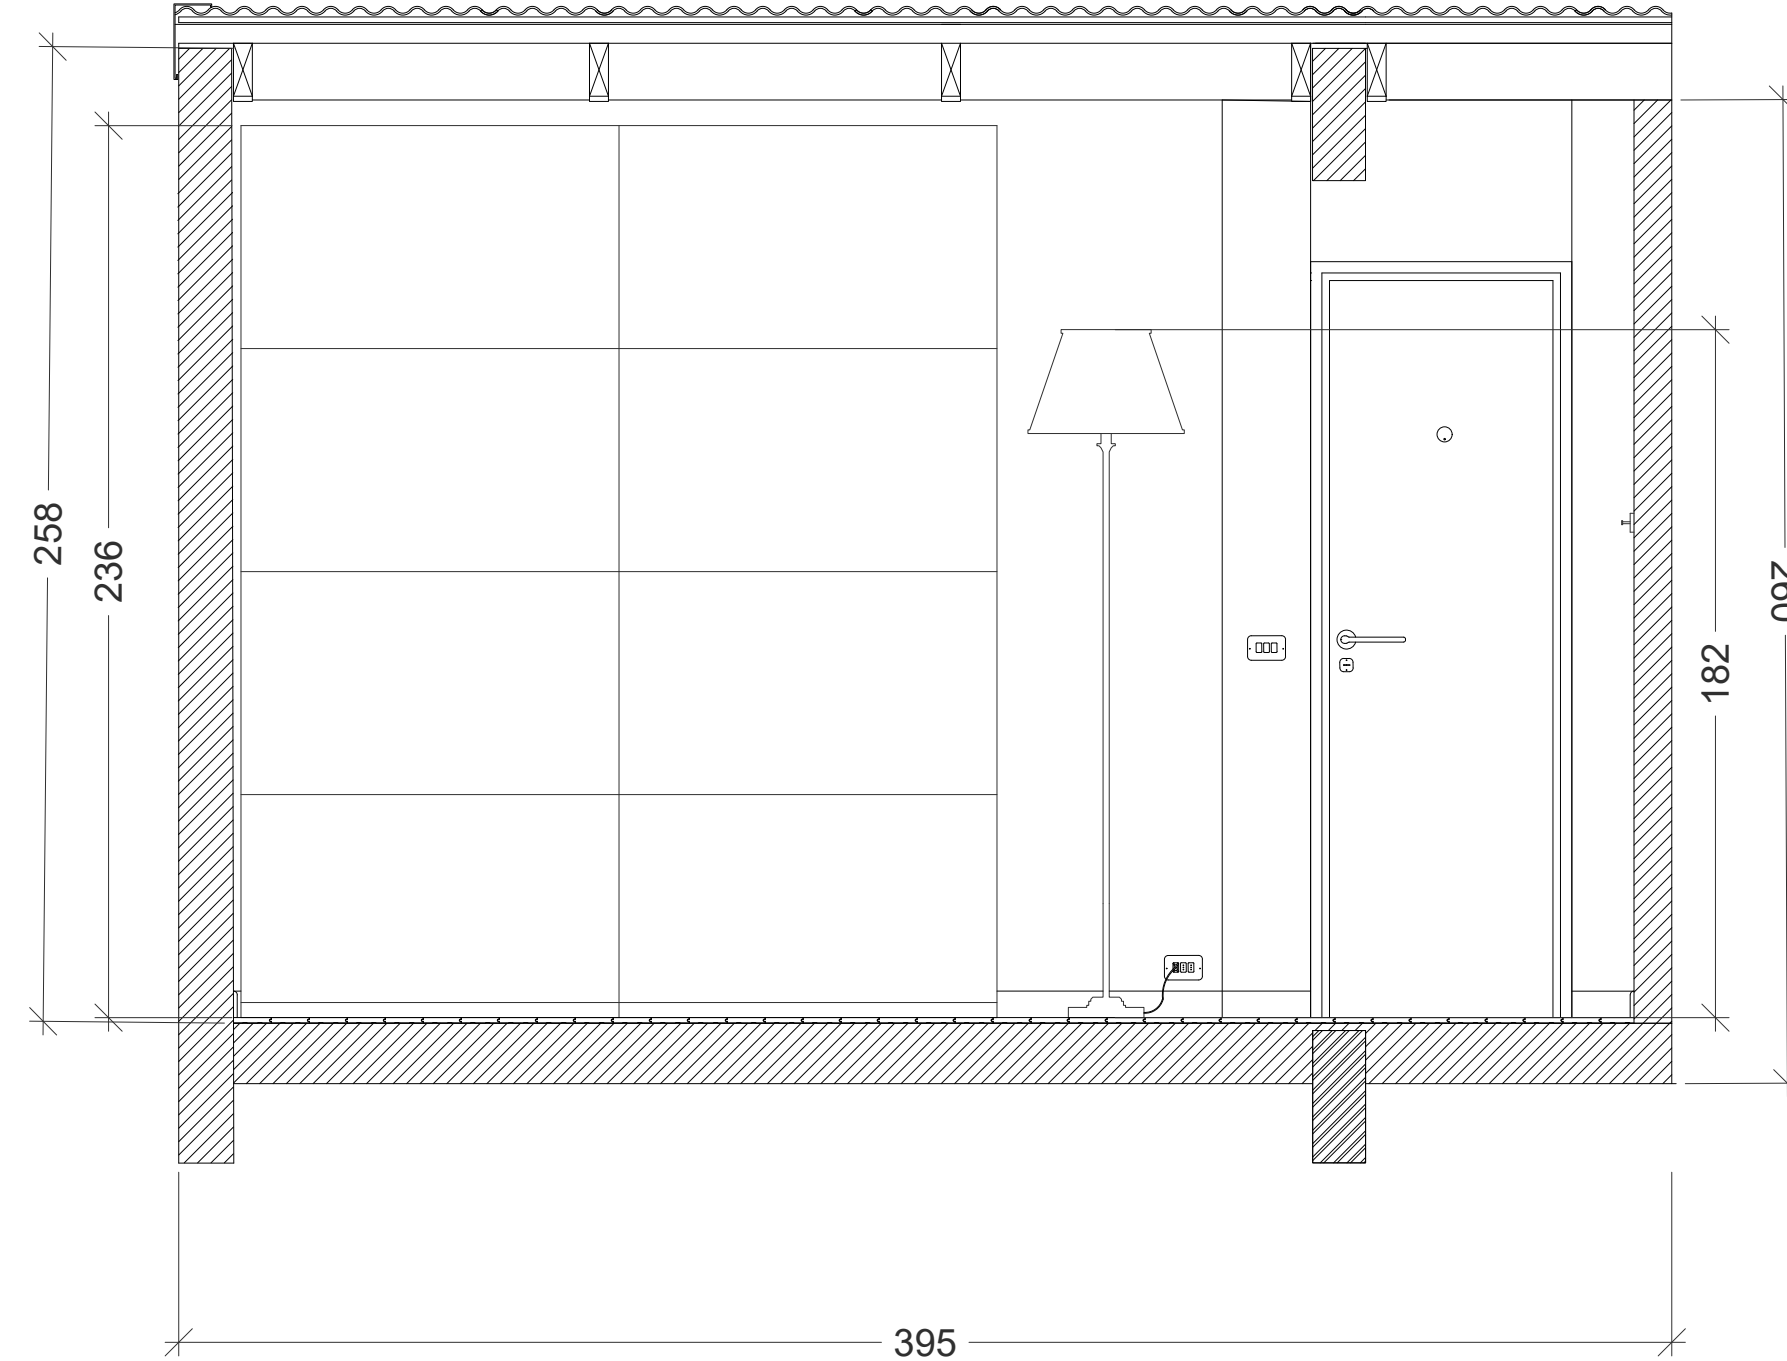
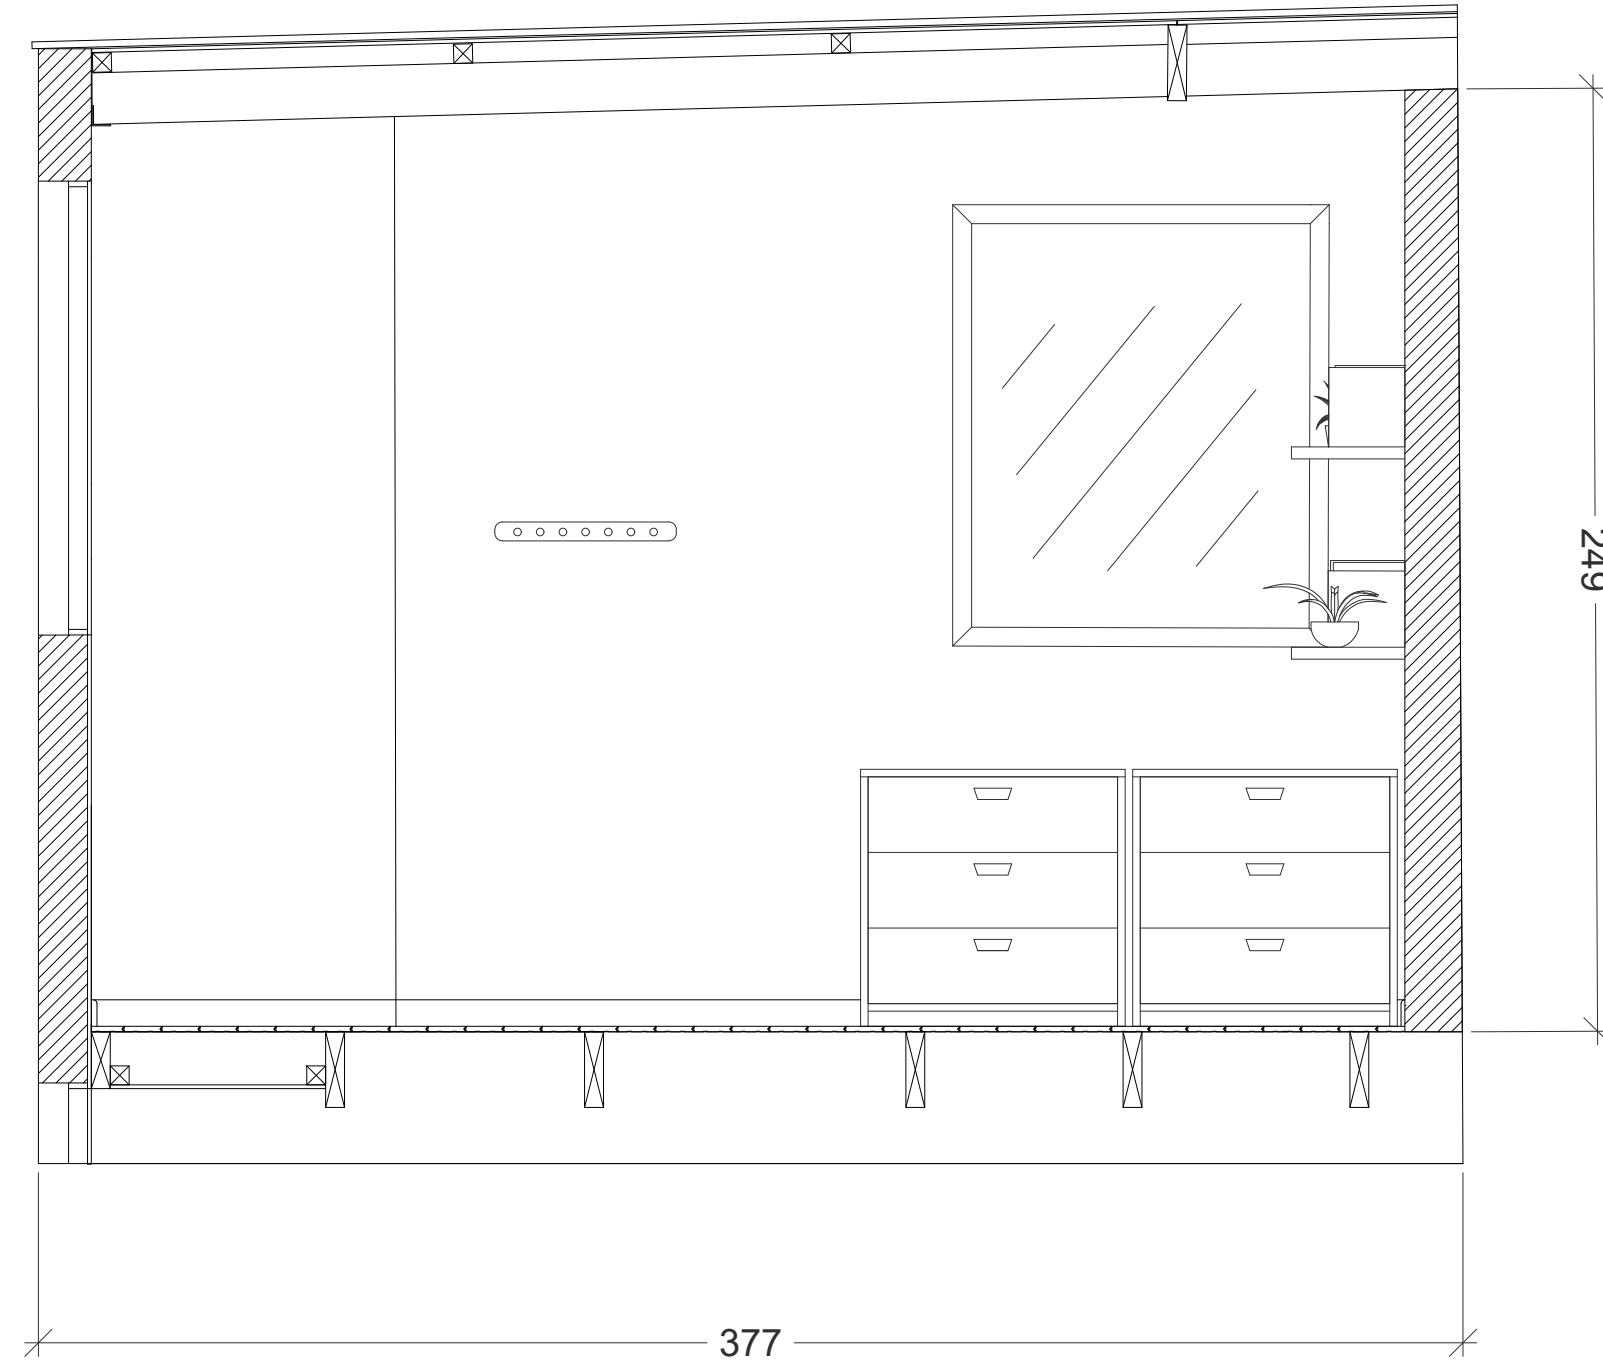
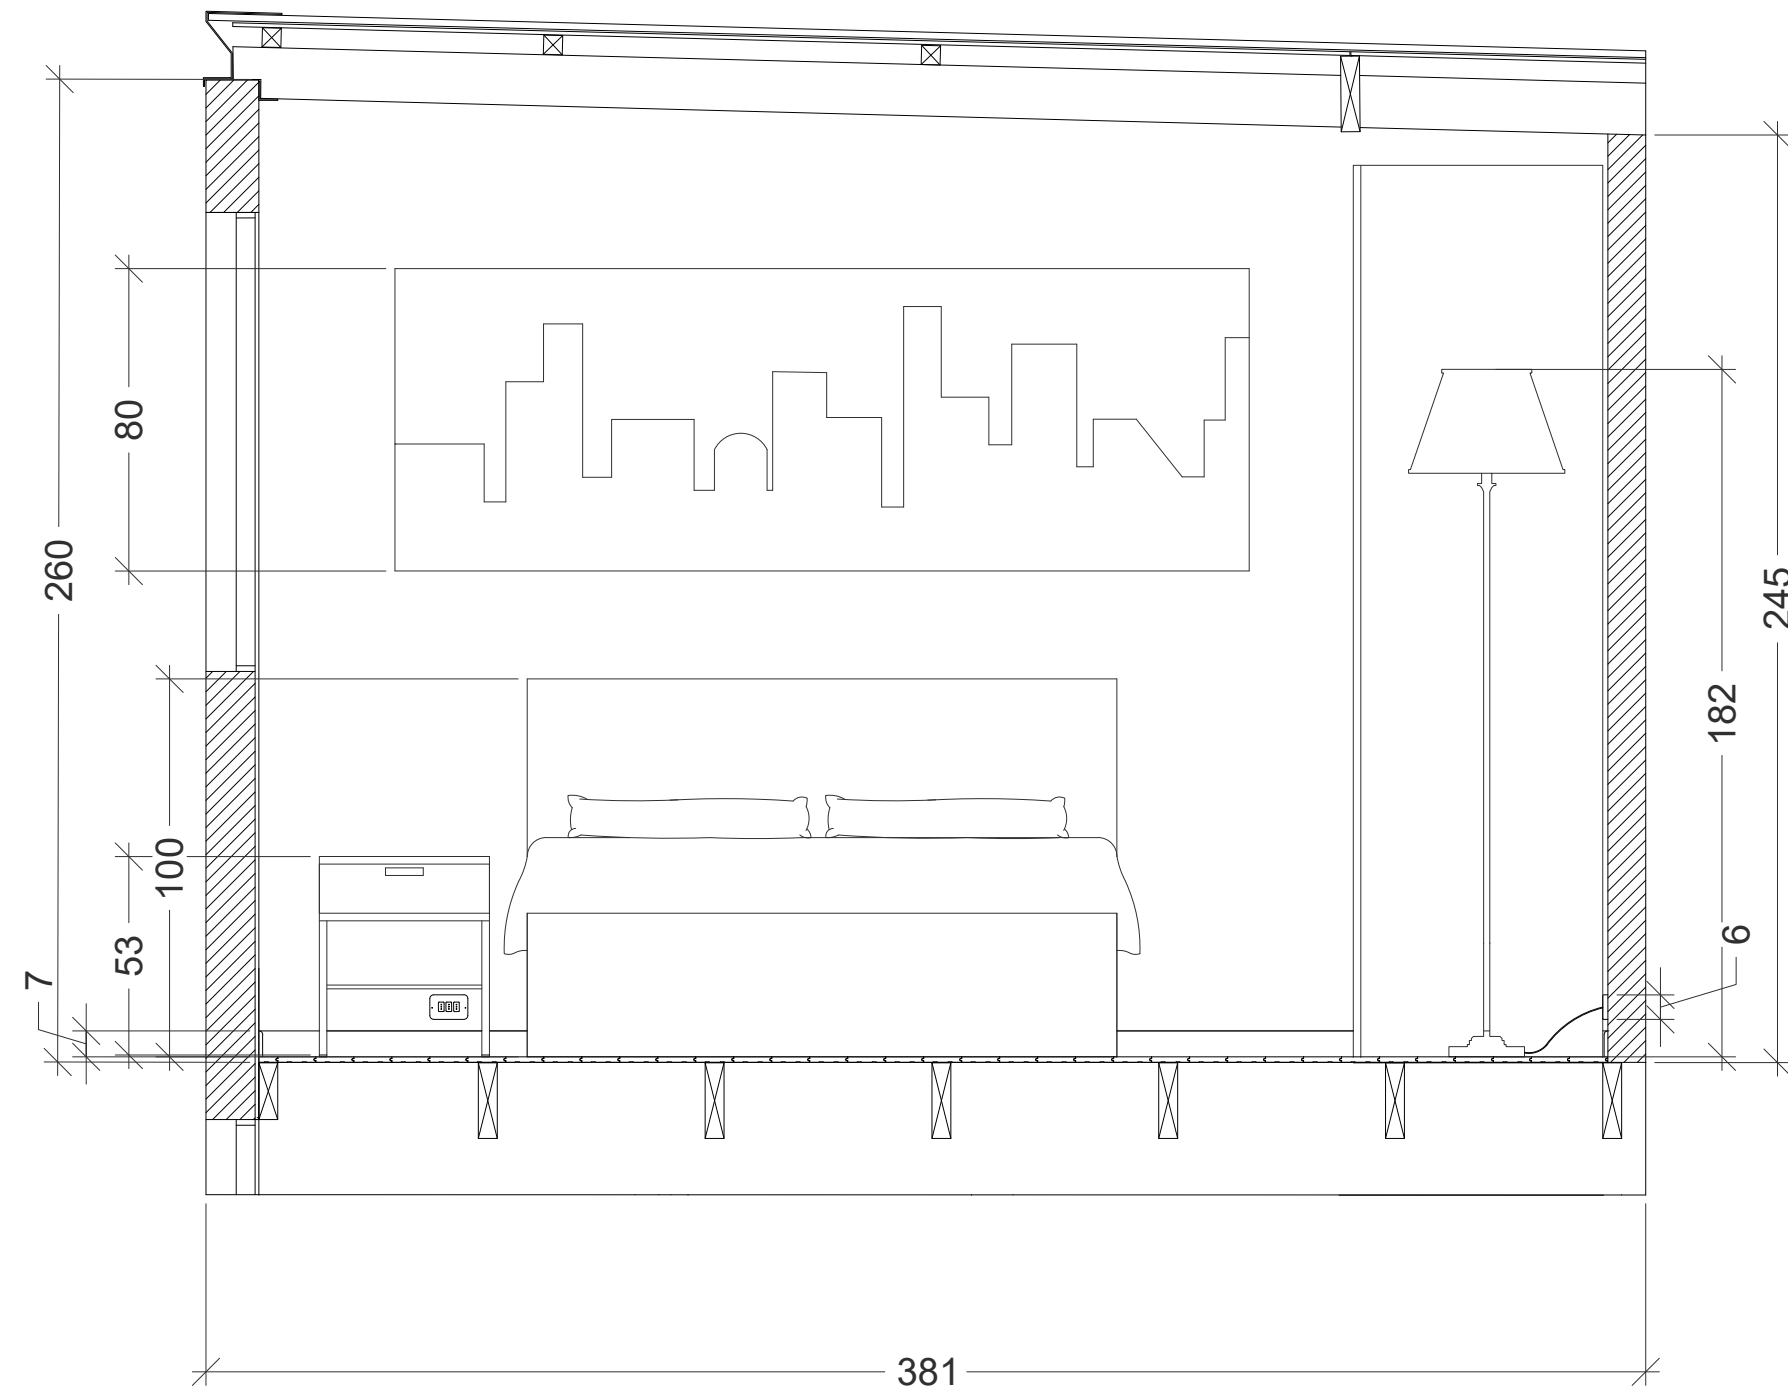


DIRECTORY: C:\USERS\SARA\DOCUMENTS\GITHUB\QMD\_1\_CAMERA\QMD\_1\_CAMERA.dwg | PLOTTED ON: 10/06/2017 13:12:38 | BY USER: SARA

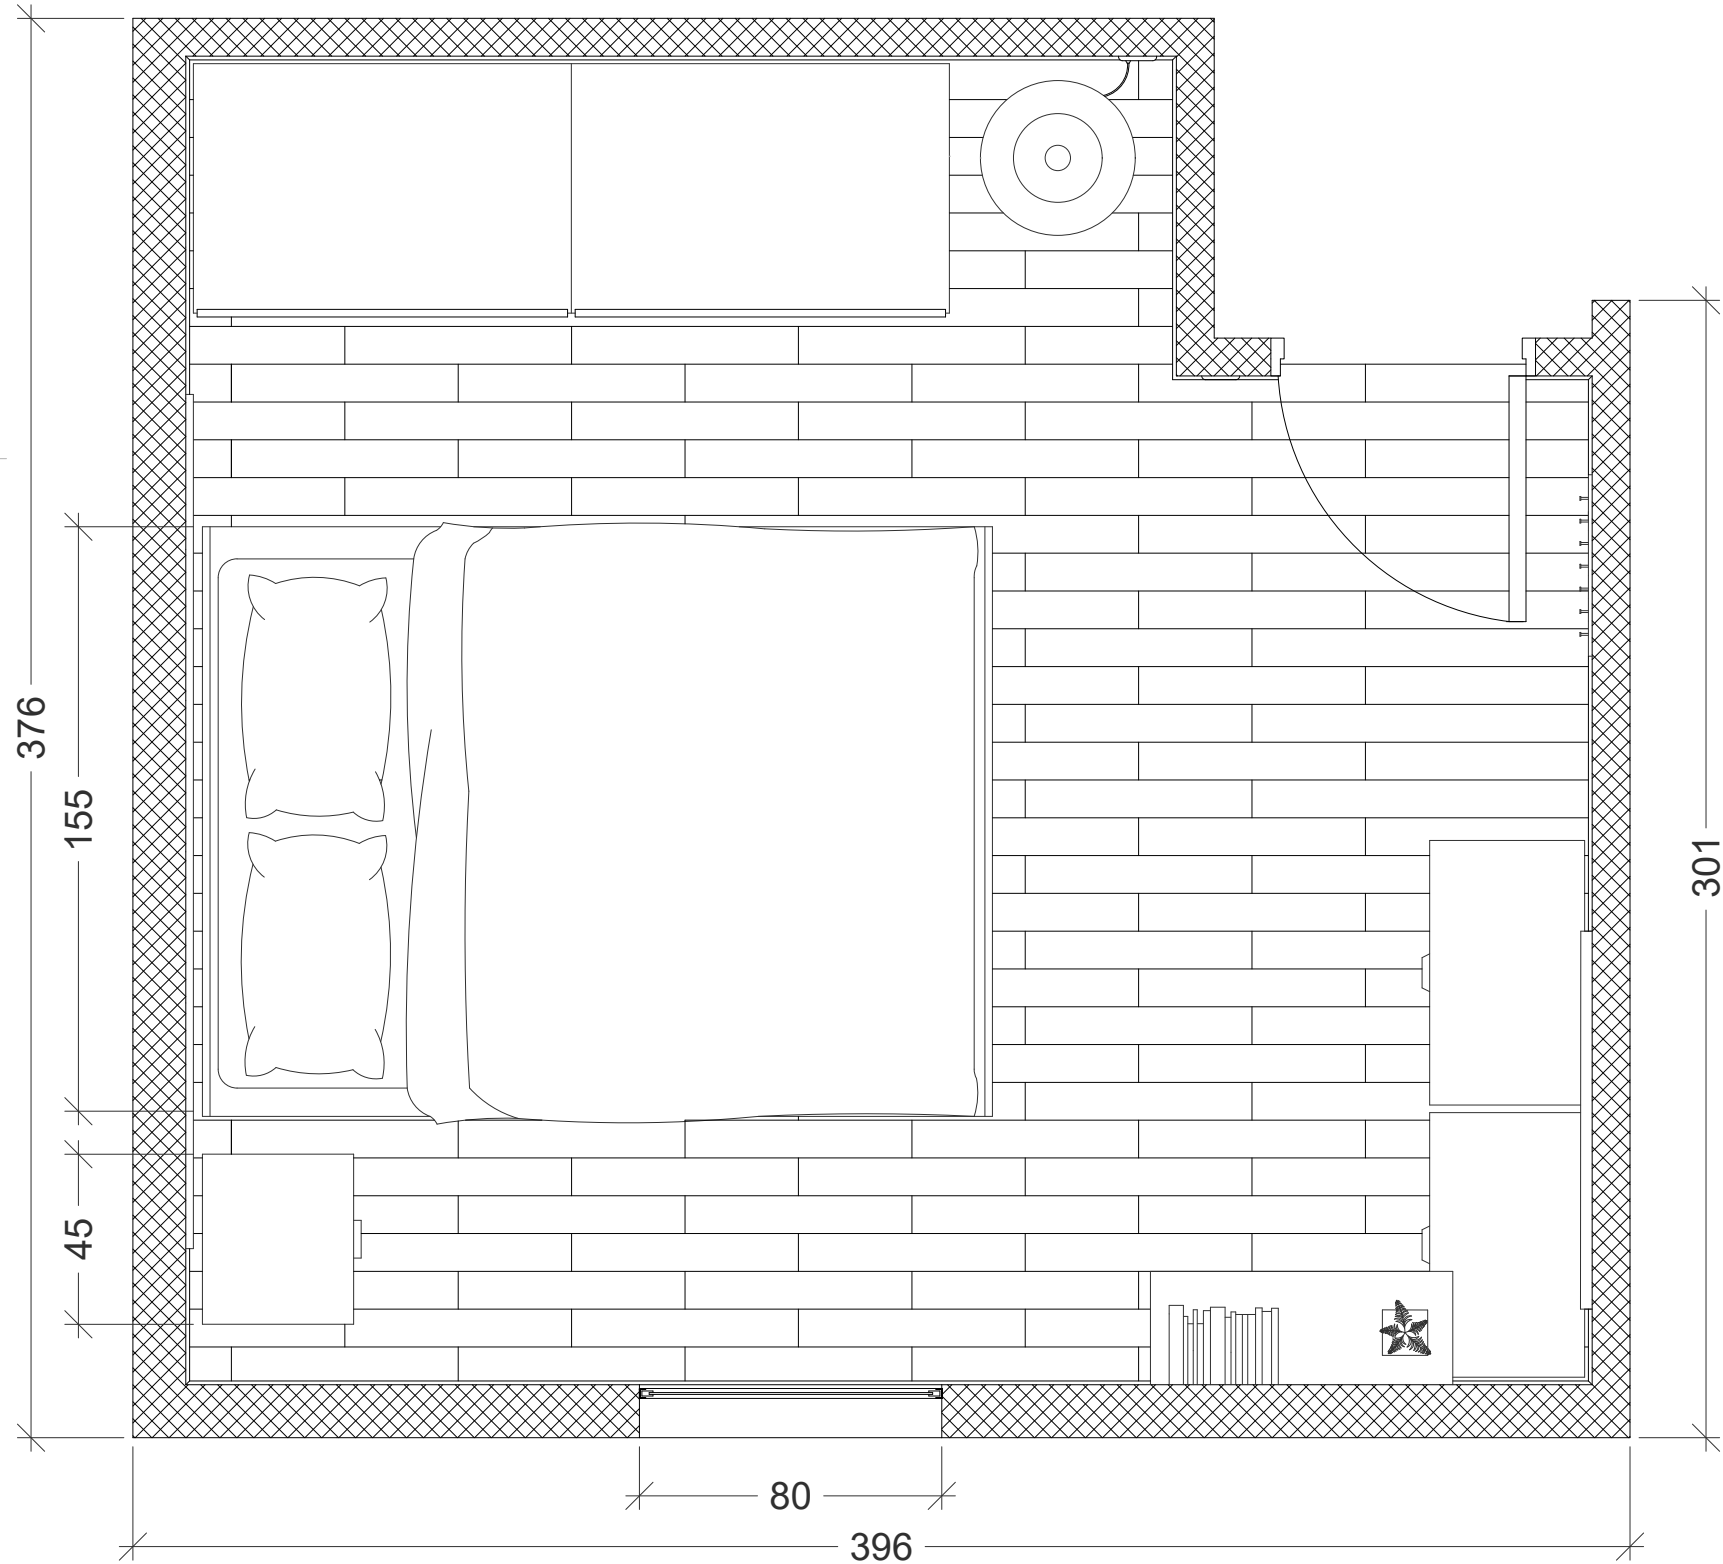

POLITECNICO DI MILANO  
SCUOLA DEL DESIGN  
C.L. DESIGN DEGLI INTERNI  
PROGETTO:

QM-D\_1\_CAMERA

CORSO:  
STRUMENTI E METODI  
DEL PROGETTO

DOCENTE:  
MARCO FERRARA

STUDENTI:  
Airoldi Sara

OGGETTO:  
Pianta e sezioni

NOTE:

NOME FILE:  
QM-D\_1\_CAMERA.dwg

VERS DATA

A 2017/06/13  
TAVOLA NO.: 01 DI 01

A401

DATA: 2017/06/13  
REV: A

SCALA: 1:20  
FORMATO: A1