




DIRECTORY: C:\USERS\GABRIELE\DOCUMENTS\GITHUB\QM-S\_2\QM-S\_2.DWG | PLOTTED ON: 09/05/2017 16:31:54 | BY USER: GABRIELE

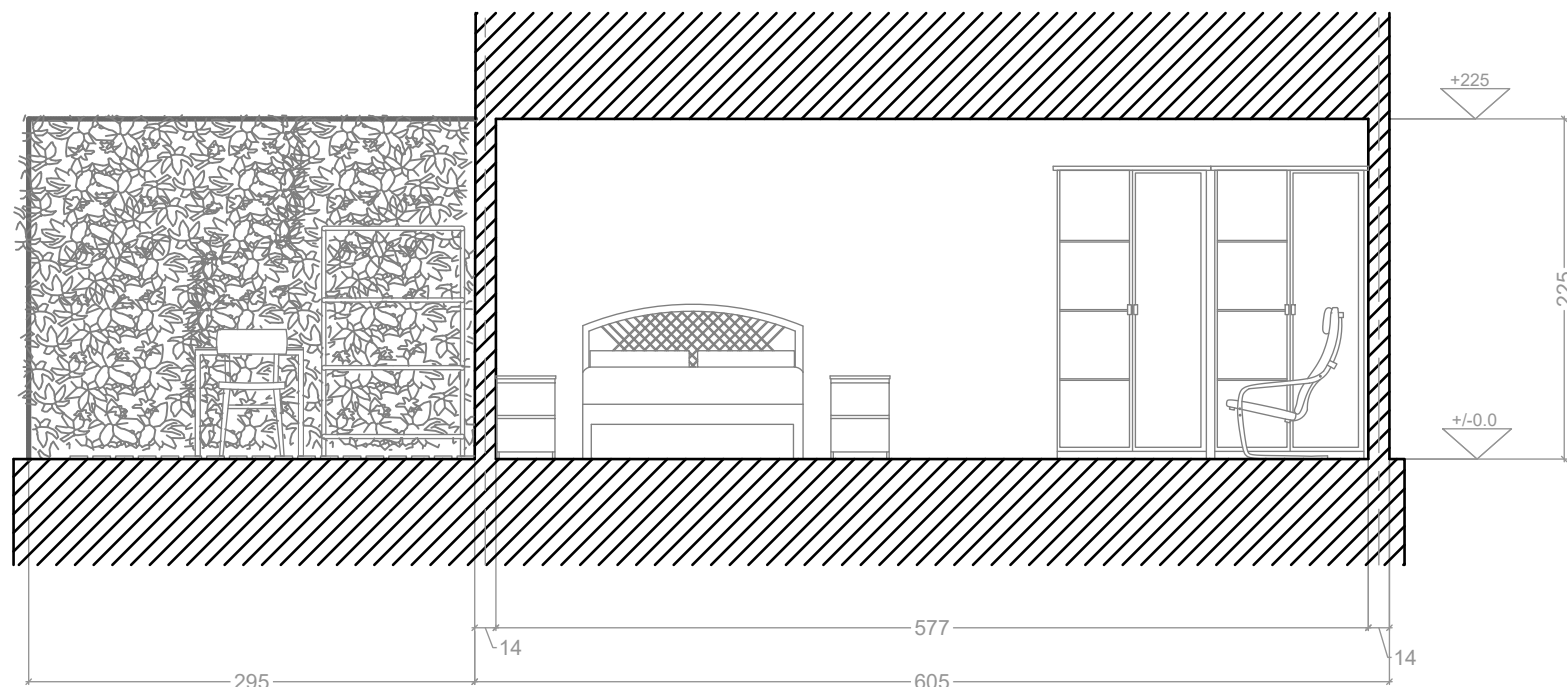


SEZIONE E.E

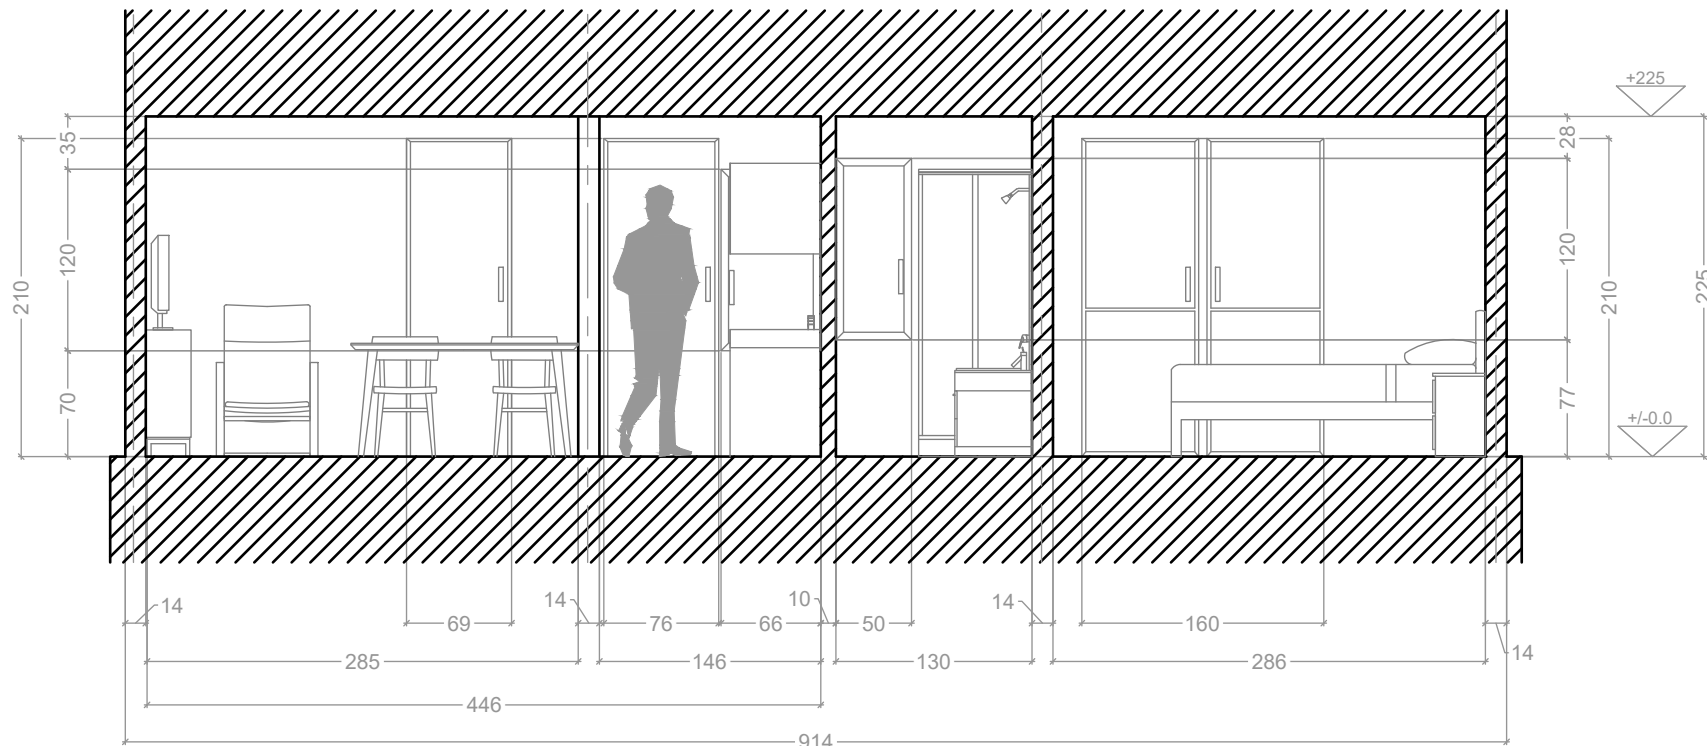

SEZIONE F.F

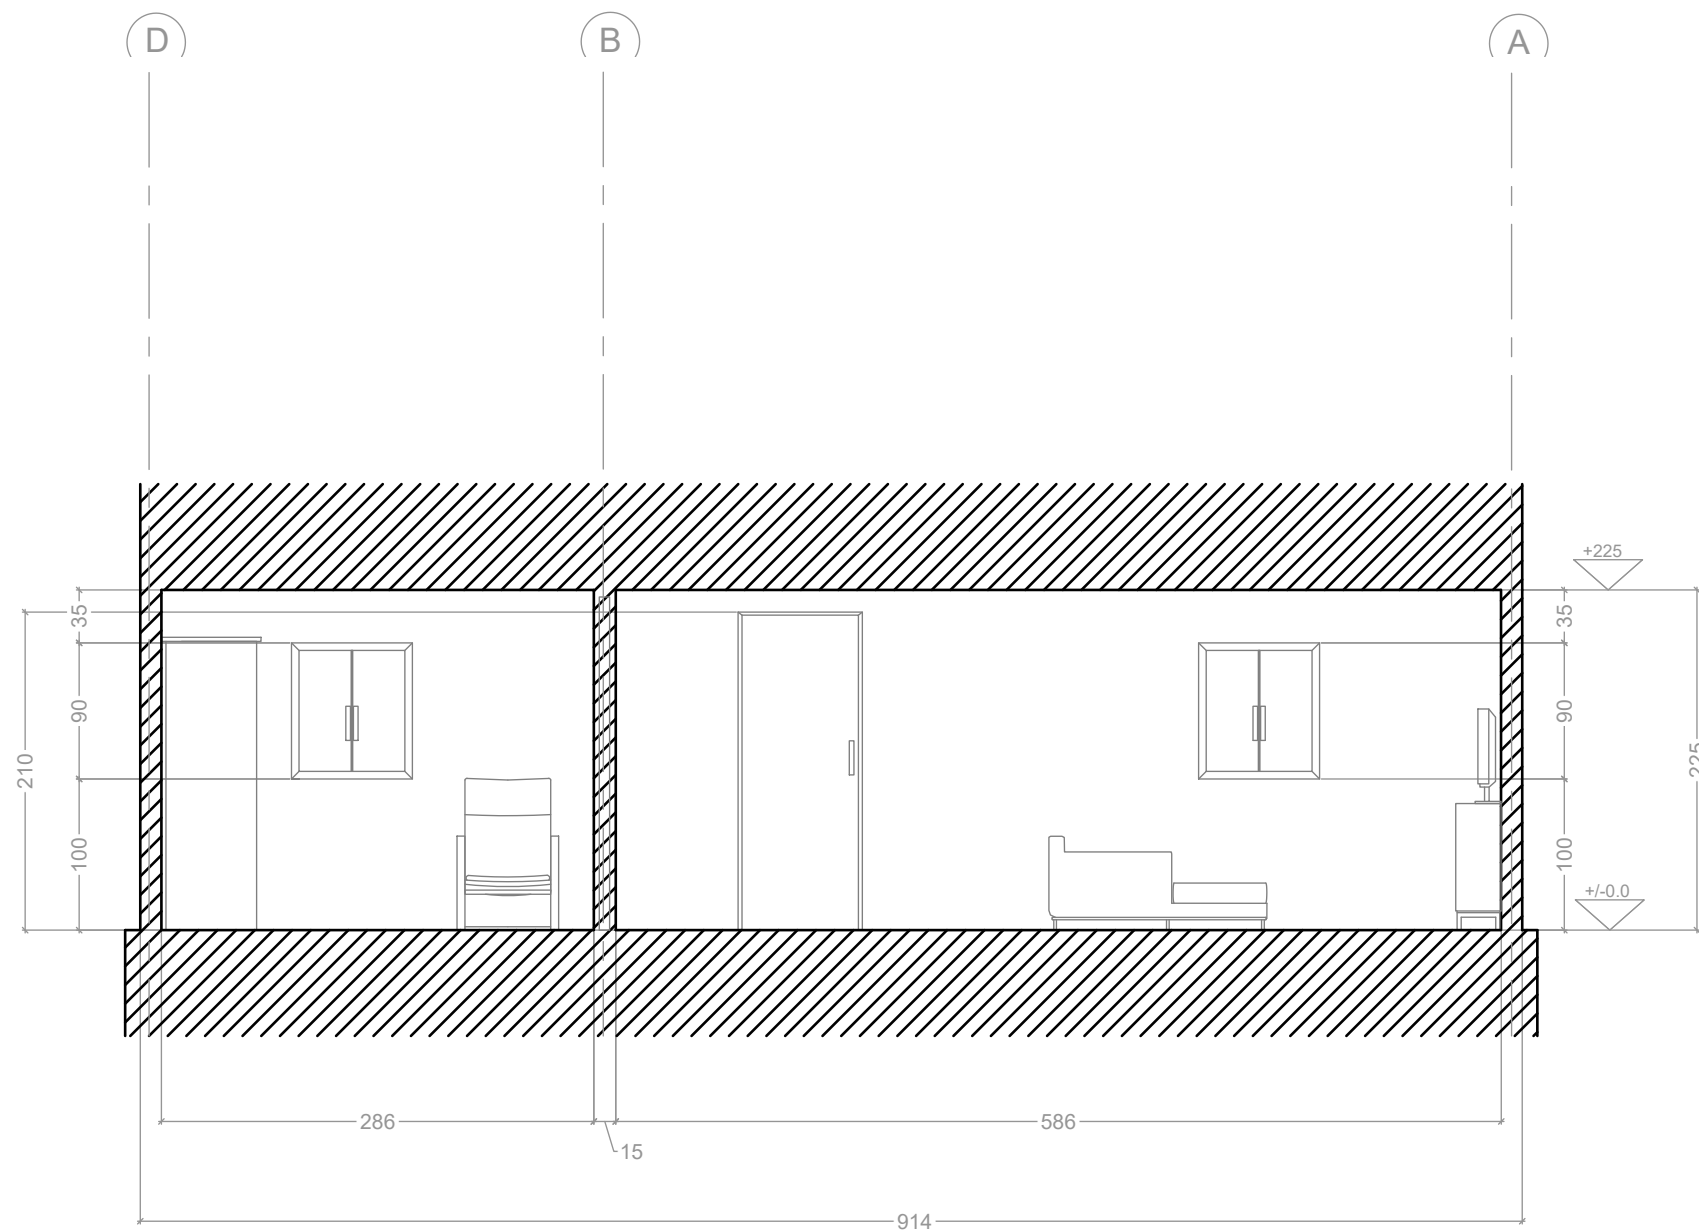

SEZIONE G.G

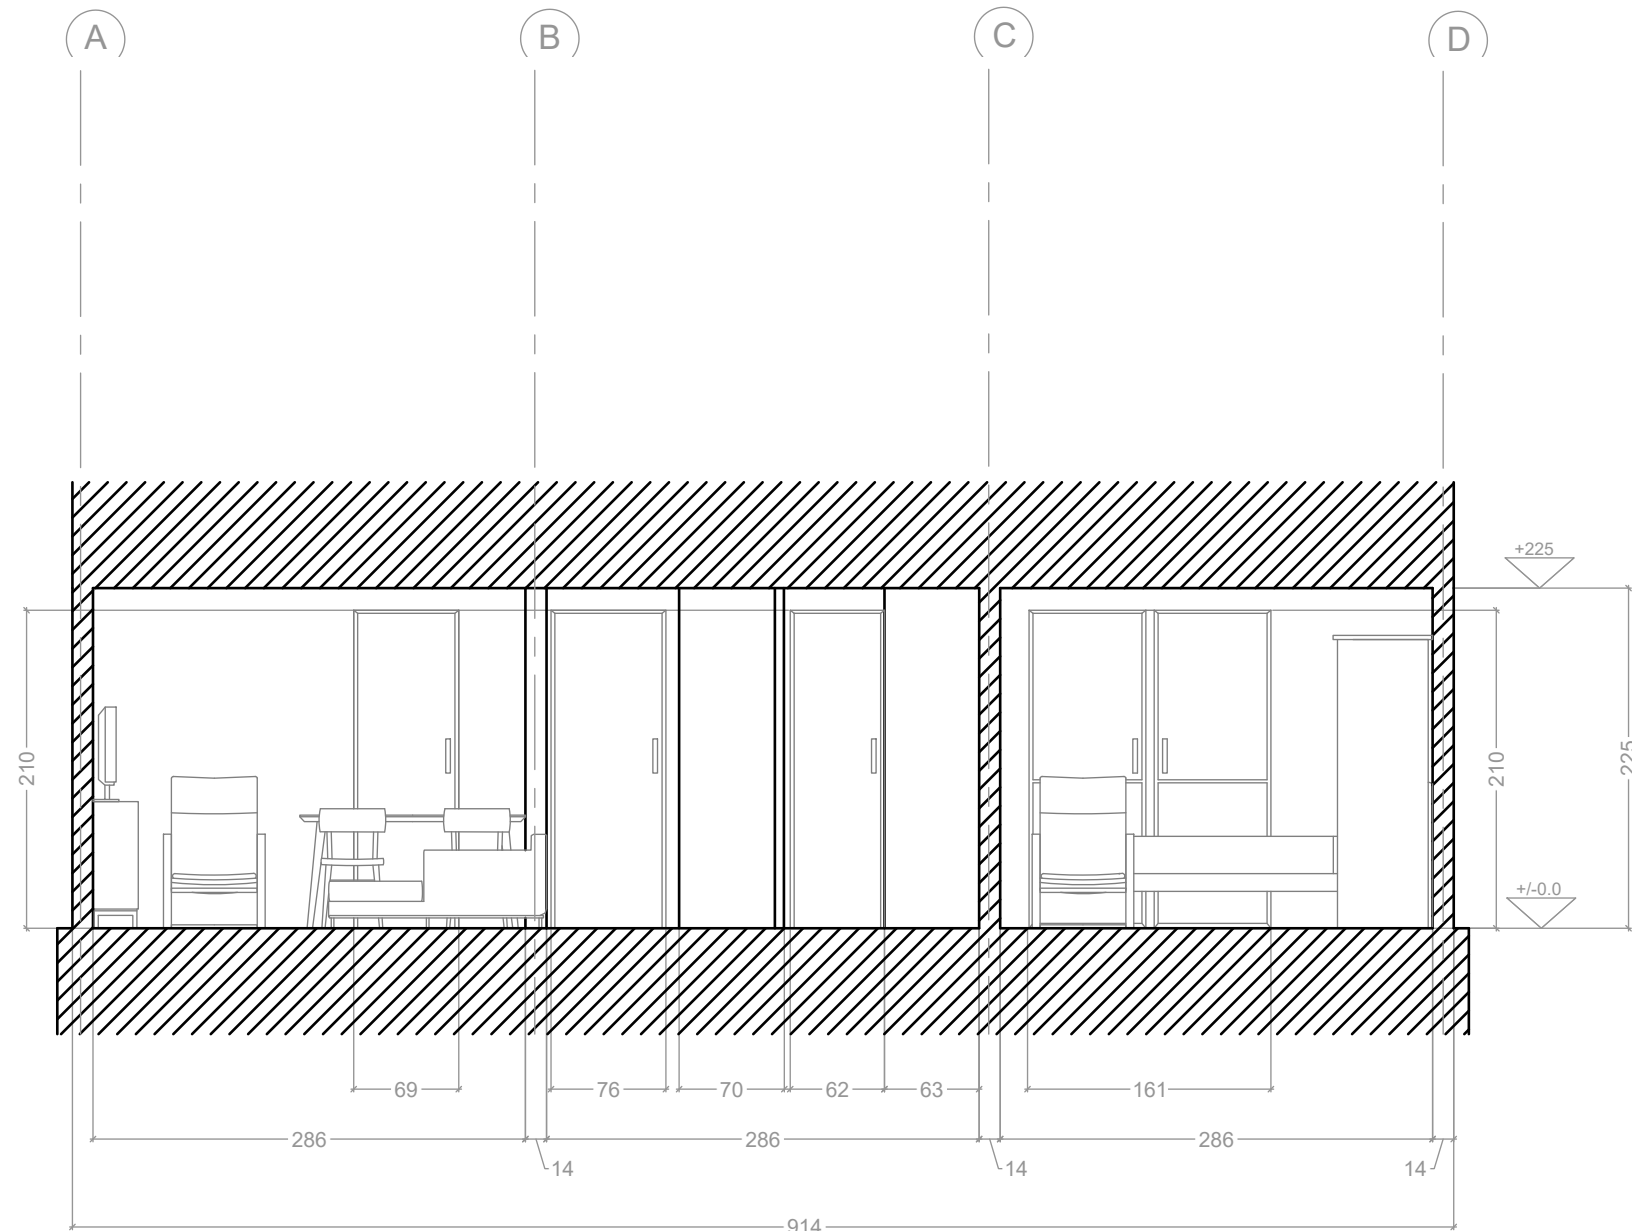

SEZIONE H.H

POLITECNICO DI MILANO  
SCUOLA DEL DESIGN  
C.L. DESIGN DEGLI INTERNI  
PROGETTO:



PROPOSTA PER  
AMPLIAMENTO  
APPARTAMENTO  
SINGOLO  
-QUINTA MONROY-

CORSO: STRUMENTI E METODI  
DEL PROGETTO

DOCENTE:  
MARCO FERRARA

STUDENTI:  
Alice Vendramin  
Gabriele Ragusa  
Marco Ricci

OGGETTO:  
Sezioni E.E - F.F - G.G - H.H

NOTE:  
-

NOME FILE:  
QM-S\_2

VERS DATA

A YYYY.MM.DD  
TAVOLA NO.: 004 DI 004

A302

DATA: 2017/04/25 SCALA: 1:50  
REV: A FORMATO: A2