



DIRECTORY: I:\USERS\VALERIA\VV-D_4_CAMERA\PAX_291-795-49.dwg PLOTTED ON: 6/11/2017 3:23:00 PM BY USER: VALERIA ROSSI

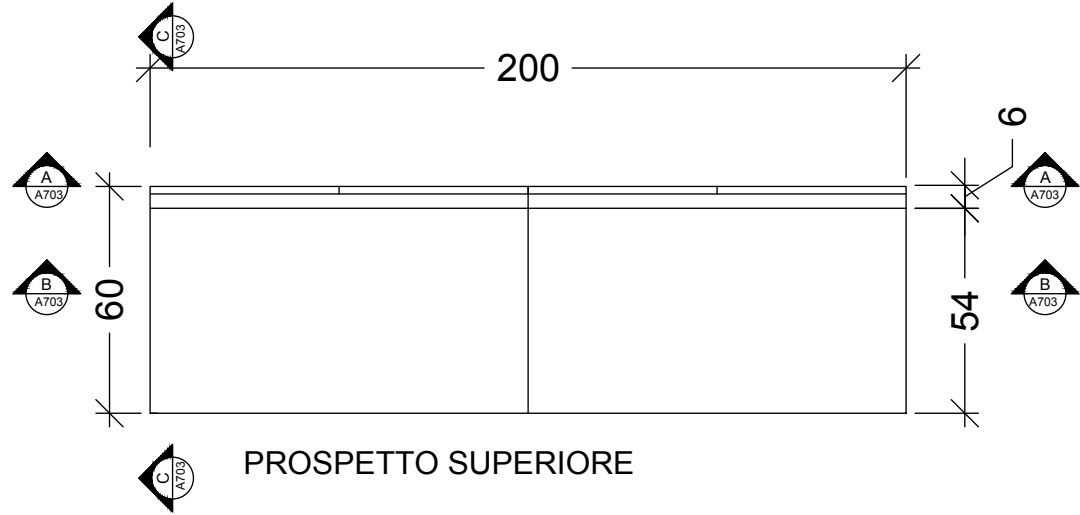


PROSPETTO SUPERIORE

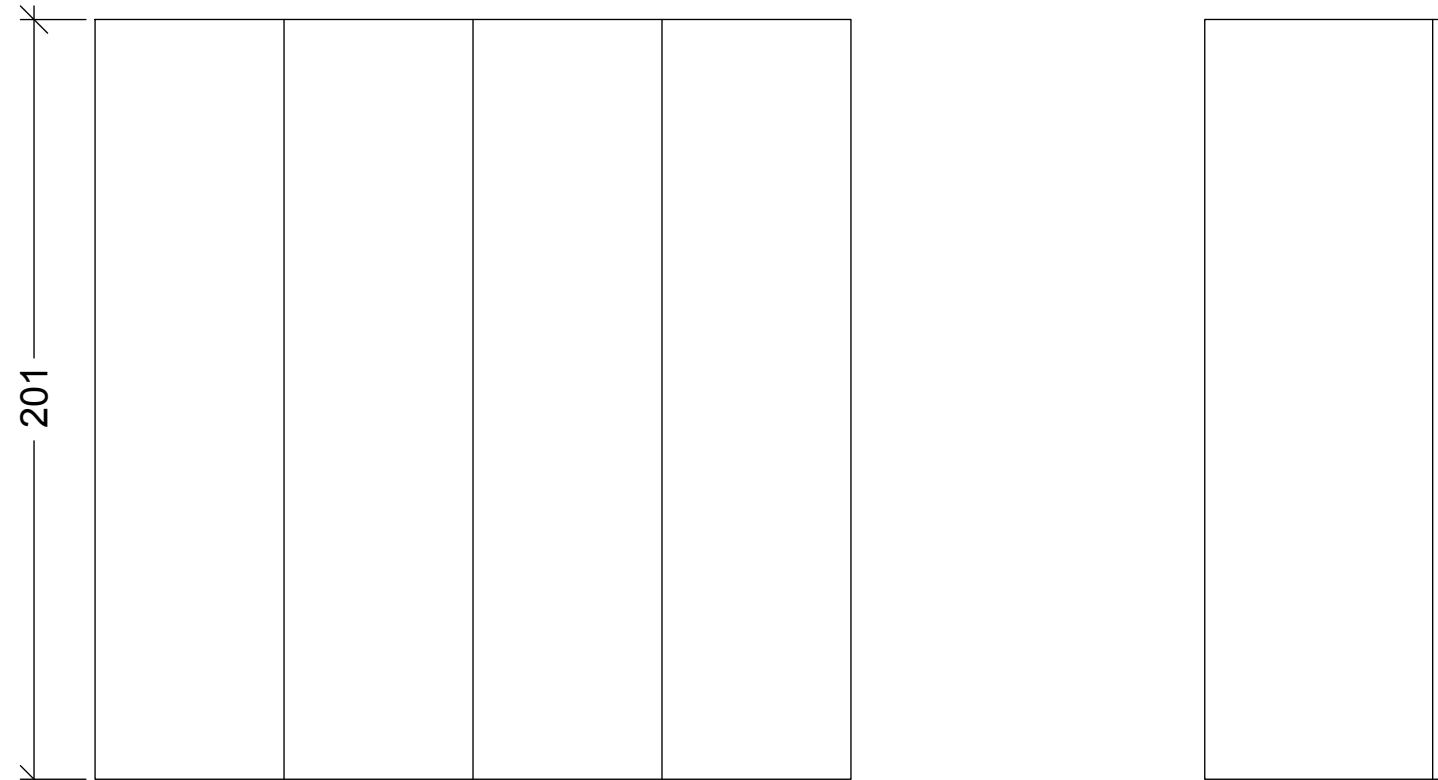


PROSPETTO FRONTALE


PROSPETTO LATERALE

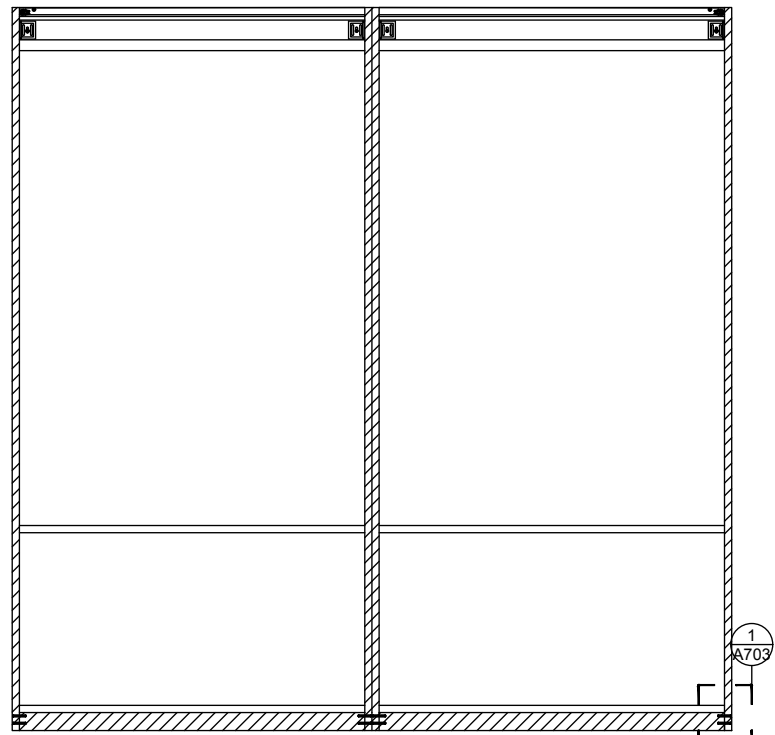





SEZIONE A

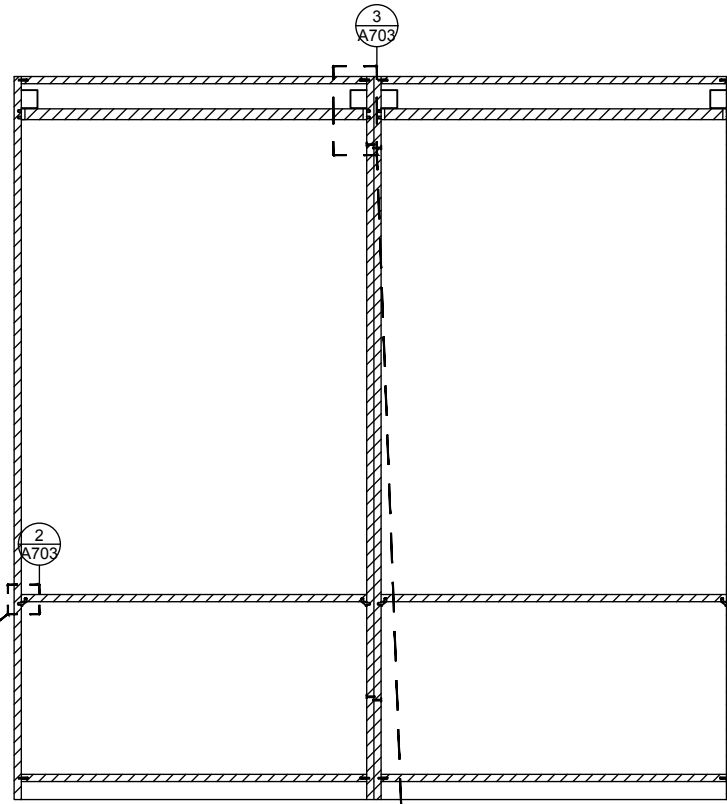

SEZIONE B

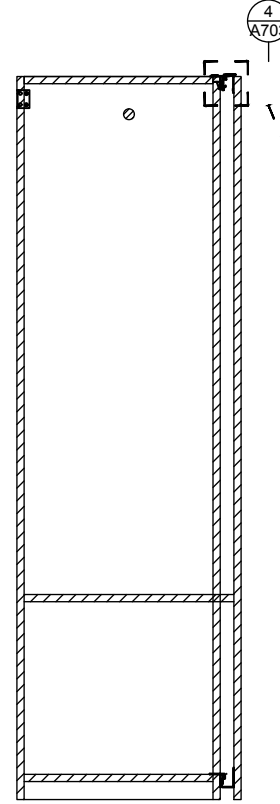

SEZIONE C

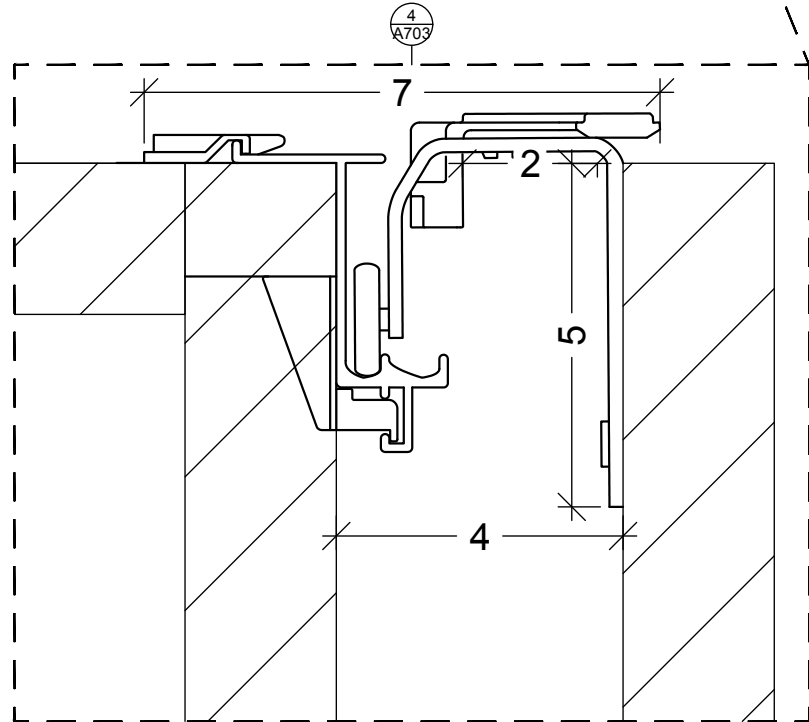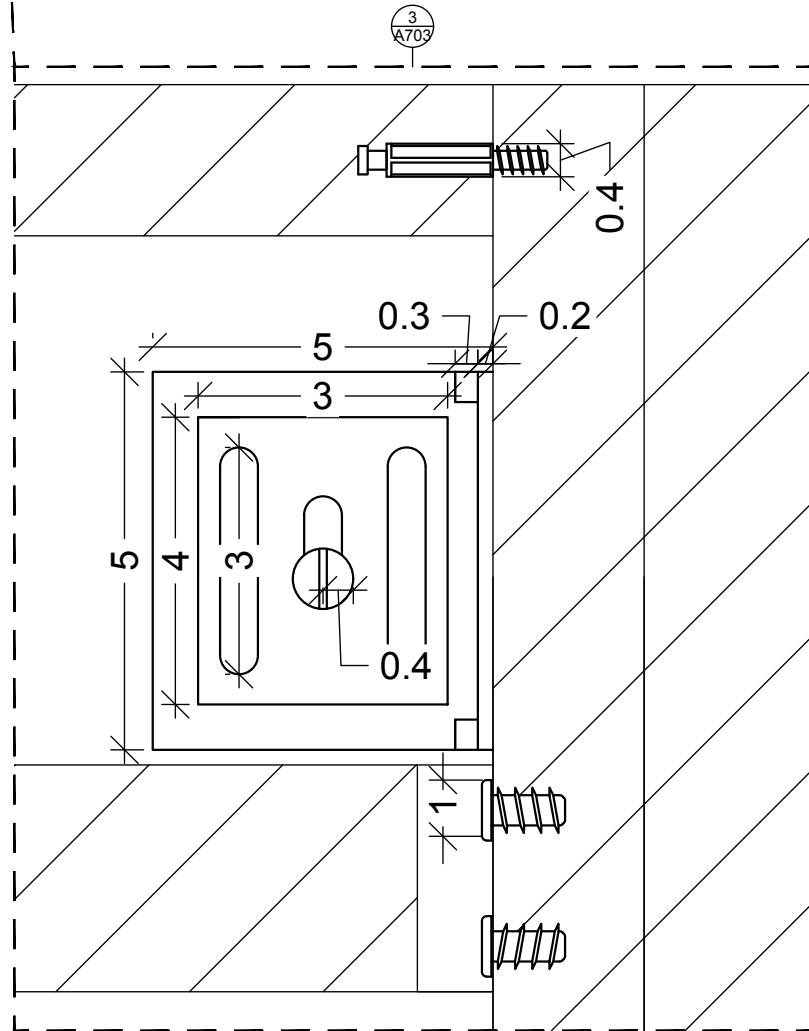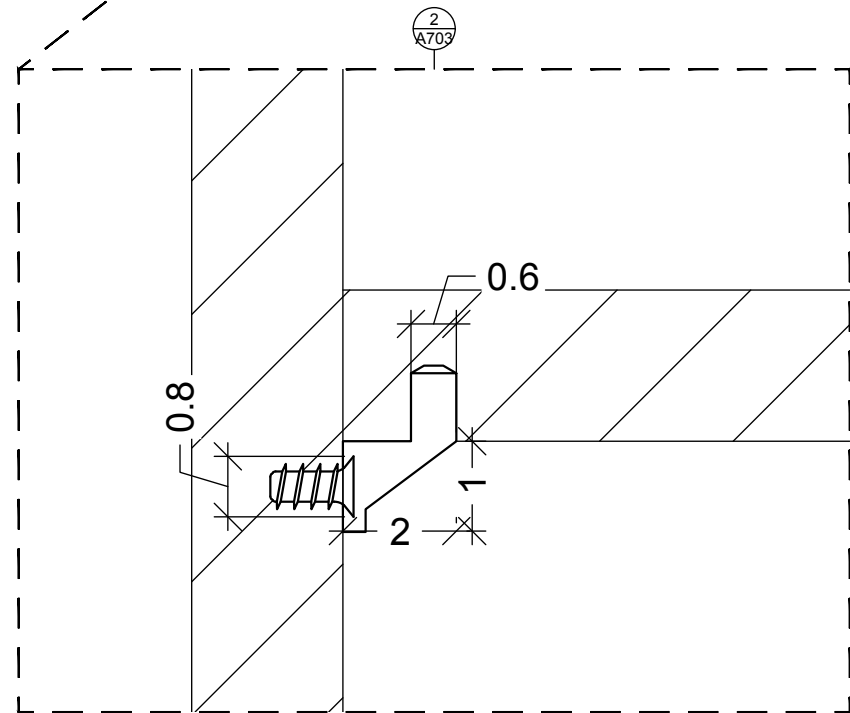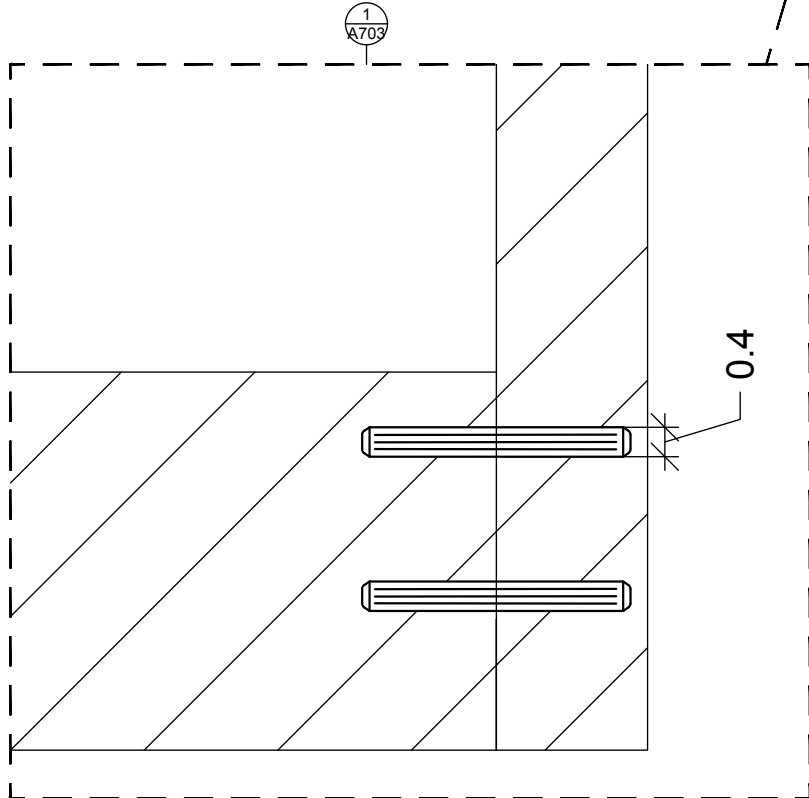

POLITECNICO DI MILANO
SCUOLA DEL DESIGN
C.L. DESIGN DEGLI INTERNI
PROGETTO:



VILLA VERDE CAMERA

CORSO: **STRUMENTI E METODI
DEL PROGETTO**

DOCENTE:
MARCO FERRARA

STUDENTI:
VALERIA ROSSI

OGGETTO:
GUARDAROBBA PAX

NOTE:

NOME FILE:
PAX_291-795-49.dwg

VERS DATA

A 2017.05.23
TAVOLA NO.: 03 DI 08

A703

DATA: 2017/05/22 SCALA: 1:20
REV: A FORMATO: A2