



DIRECTORY: E:\X VENDRA\QM-S_2_CUCINA.DWG | PLOTTED ON: 12/06/2017 14:47:59 | BY USER: GABRIELE

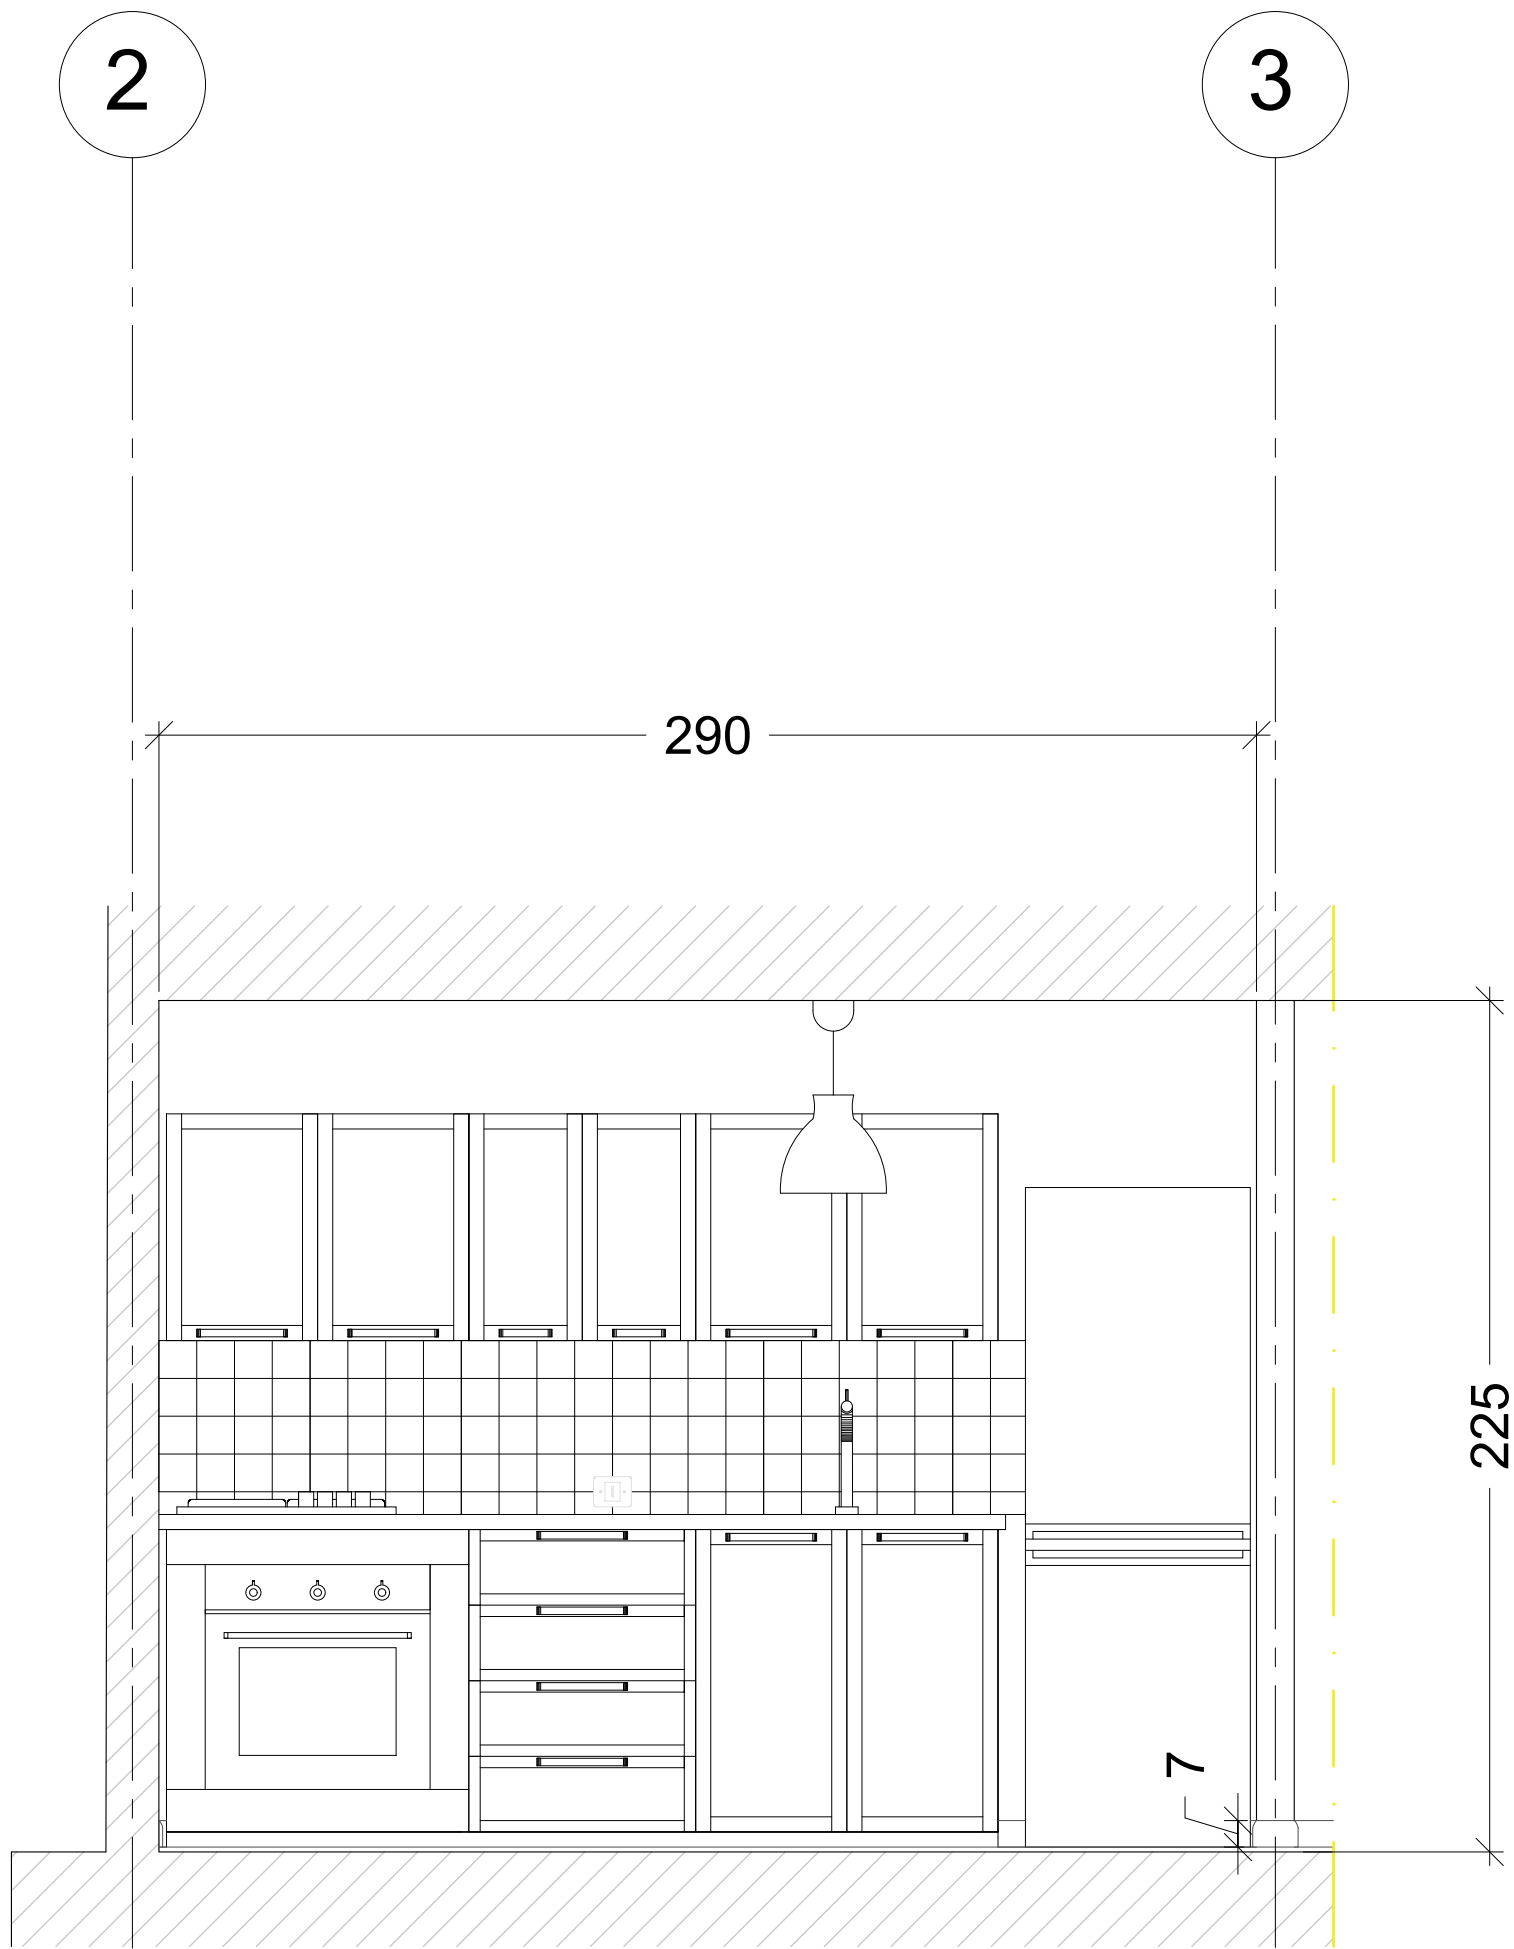

SEZIONE A.A

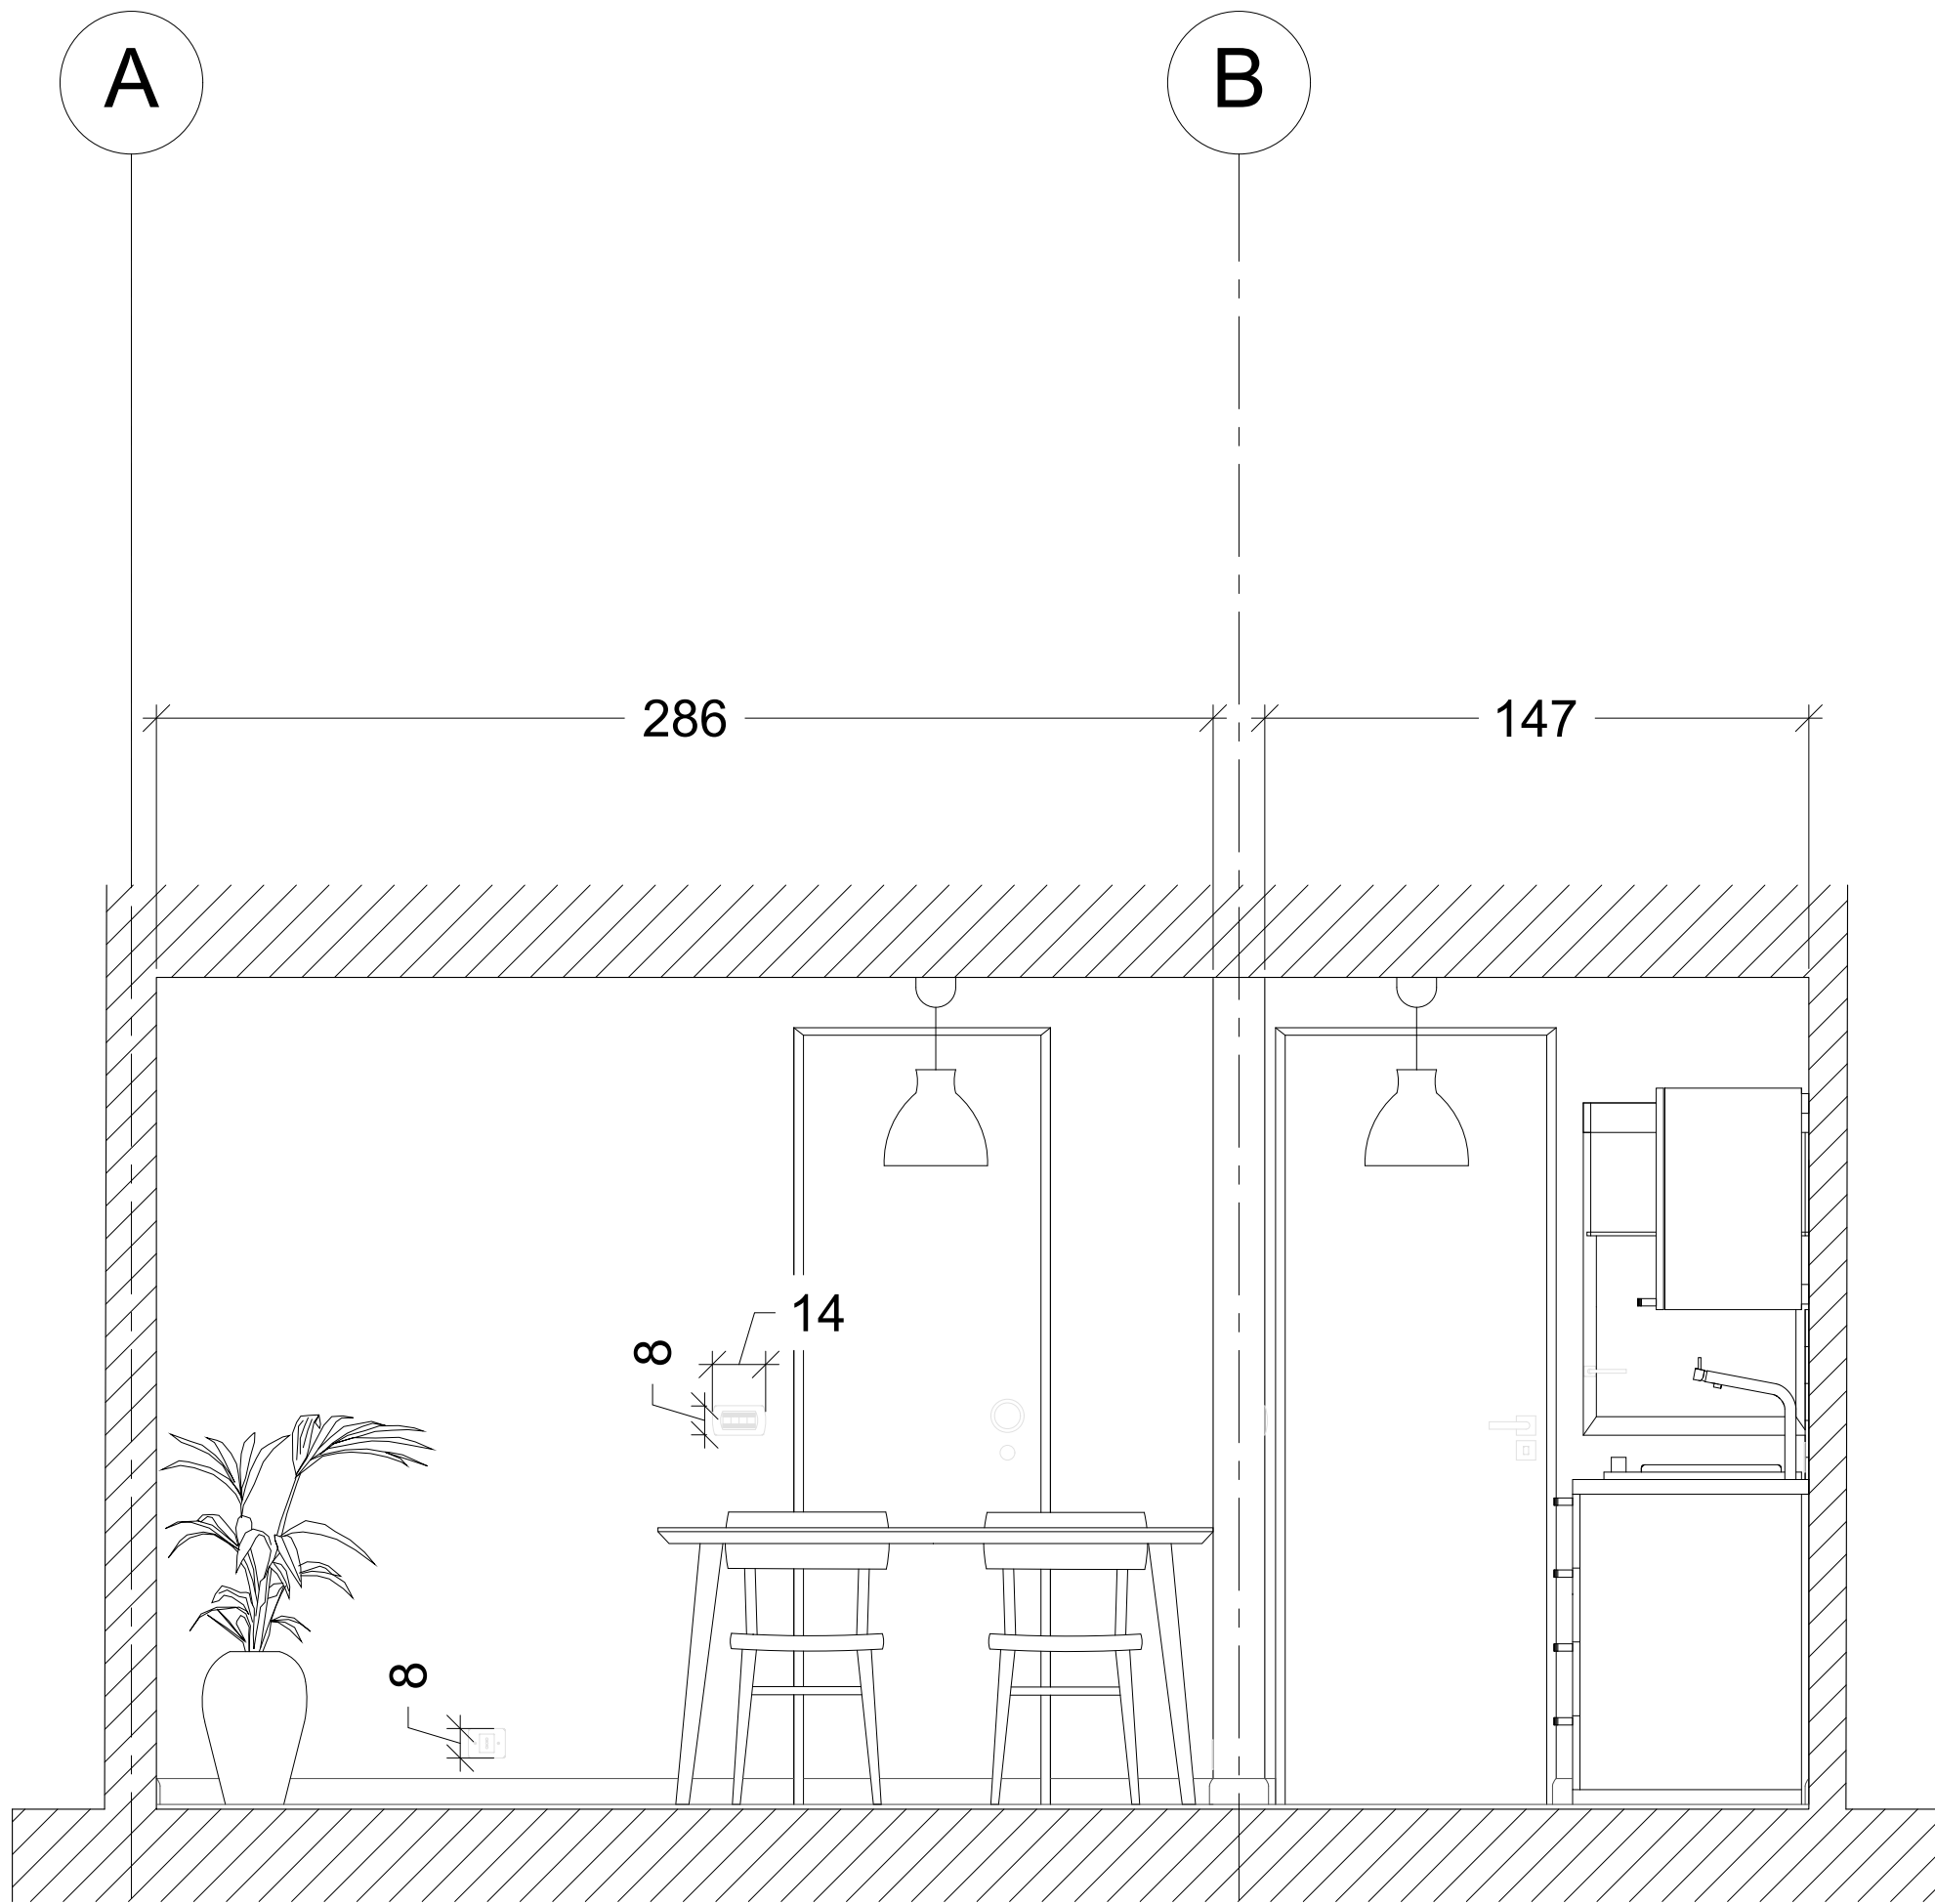

SEZIONE B.B

POLITECNICO DI MILANO
SCUOLA DEL DESIGN
C.L. DESIGN DEGLI INTERNI
PROGETTO:



QM-2_2_CUCINA

CORSO:
STRUMENTI E METODI
DEL PROGETTO

DOCENTE:
MARCO FERRARA

STUDENTI:
ALICE EMMA VENDRAMIN

OGGETTO:
CUCINA

NOTE:

NOME FILE:
QM-S_2_CUCINA.dwg

VERS DATA

A YYYY/MM/DD

TAVOLA NO.: 002 DI 003

A402

DATA: 2017/06/13 SCALA: 1:20
REV: A FORMATO: A1