



DIRECTORY: E:\X VENDRA\QM-S_2 STUDIO.DWG | PLOTTED ON: 12/06/2017 15:58:20 | BY USER: GABRIELE

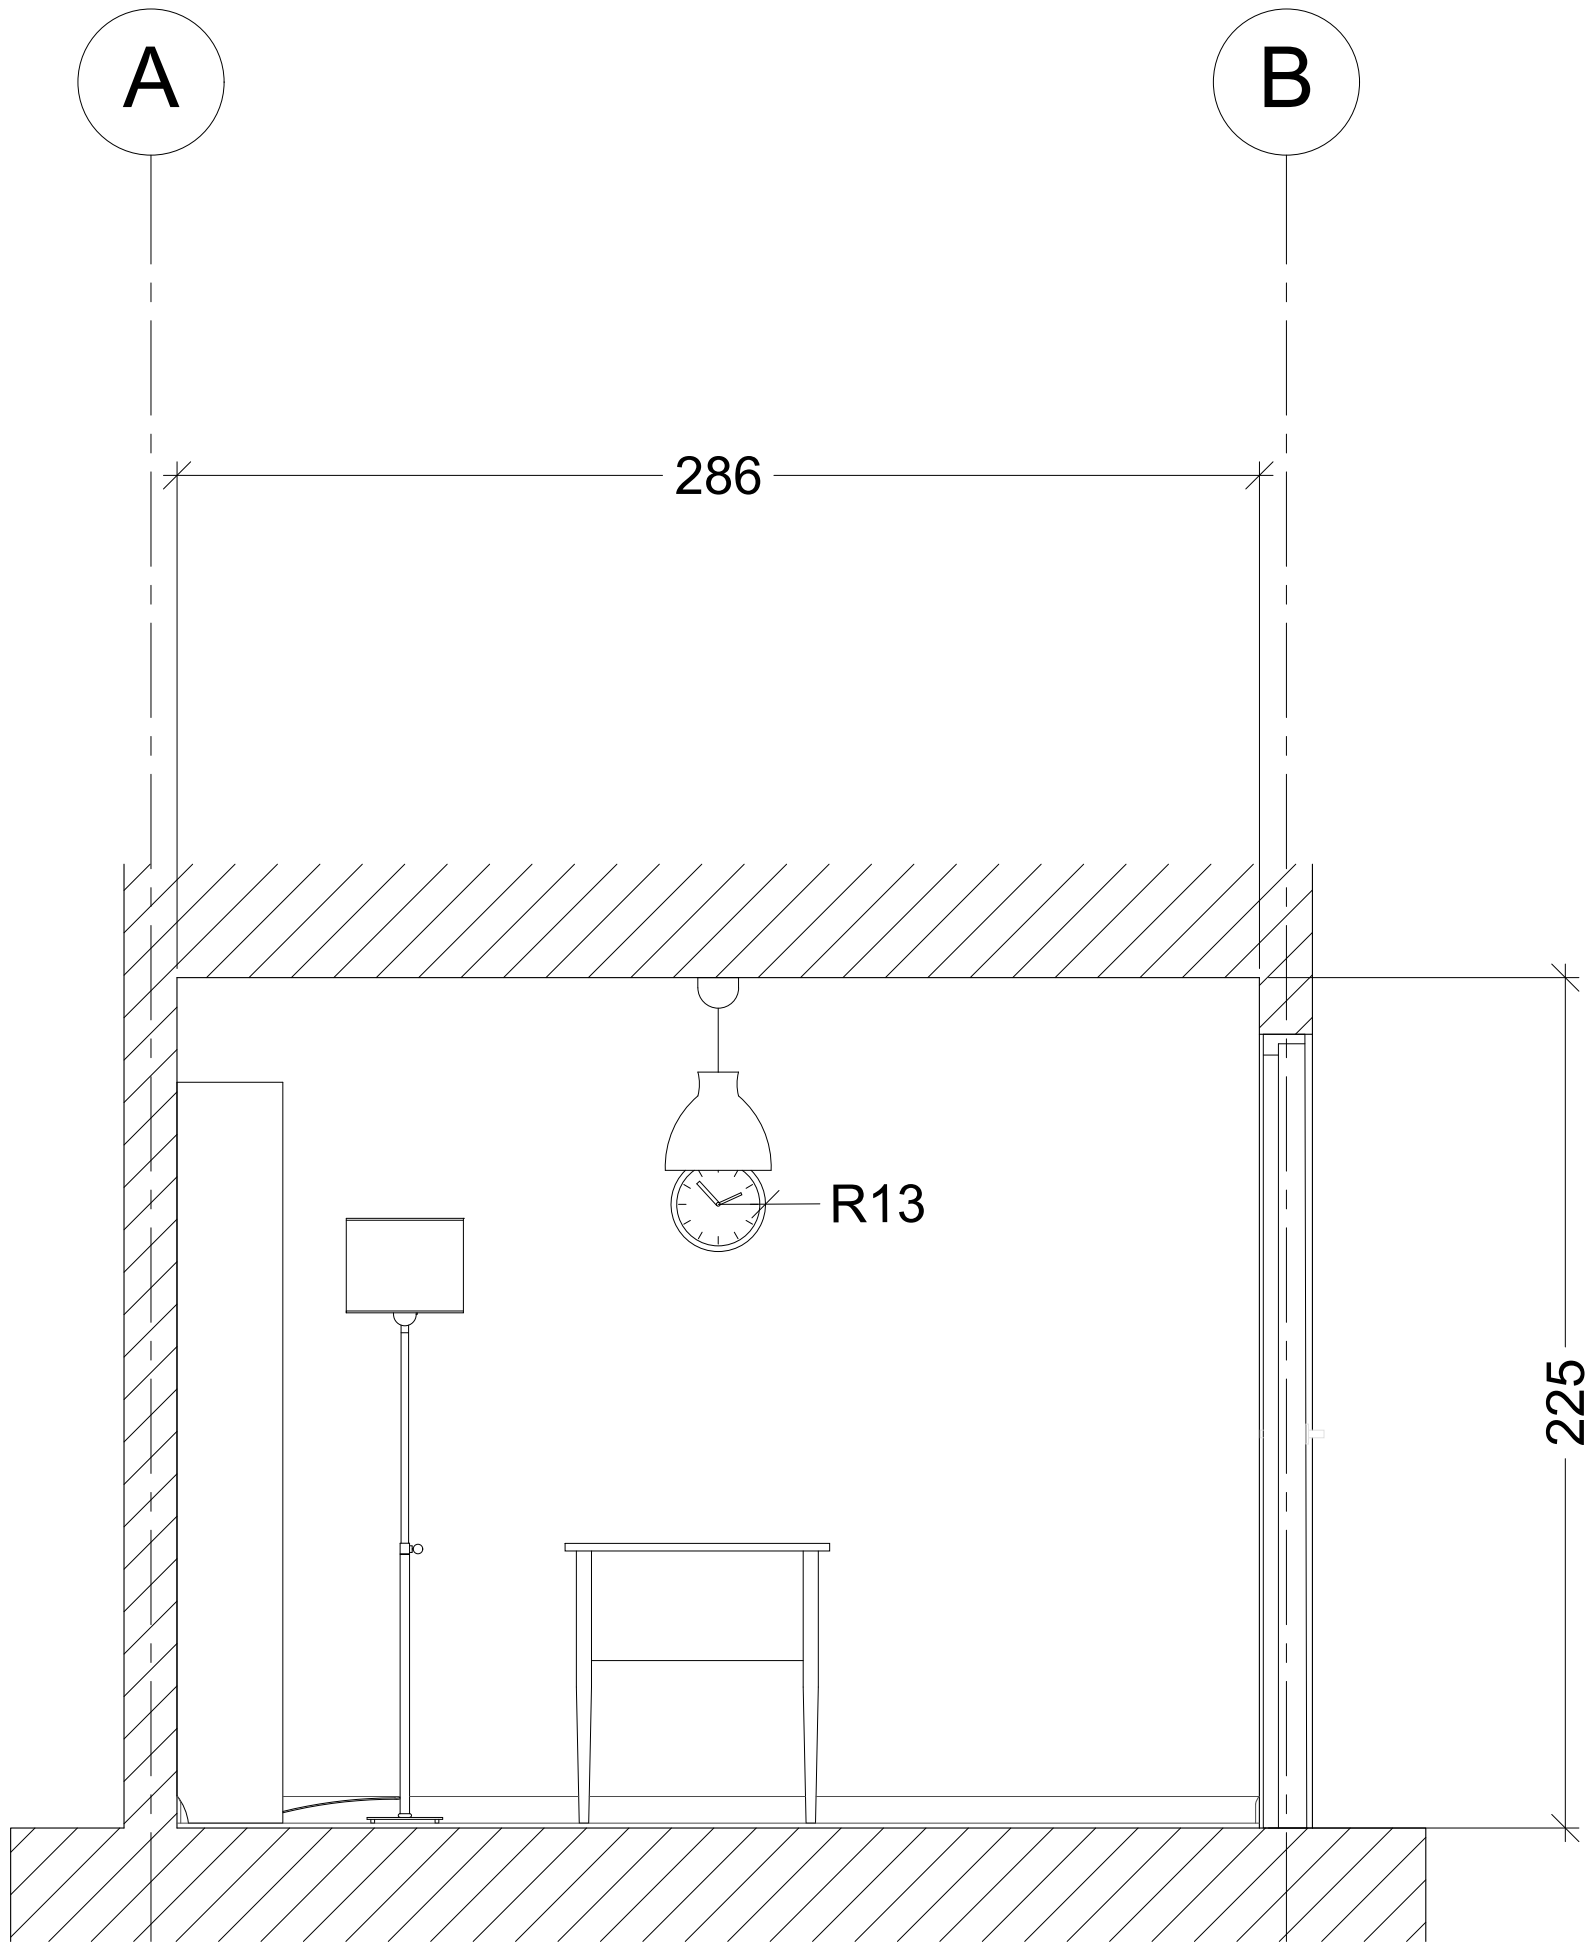

SEZIONE C.C

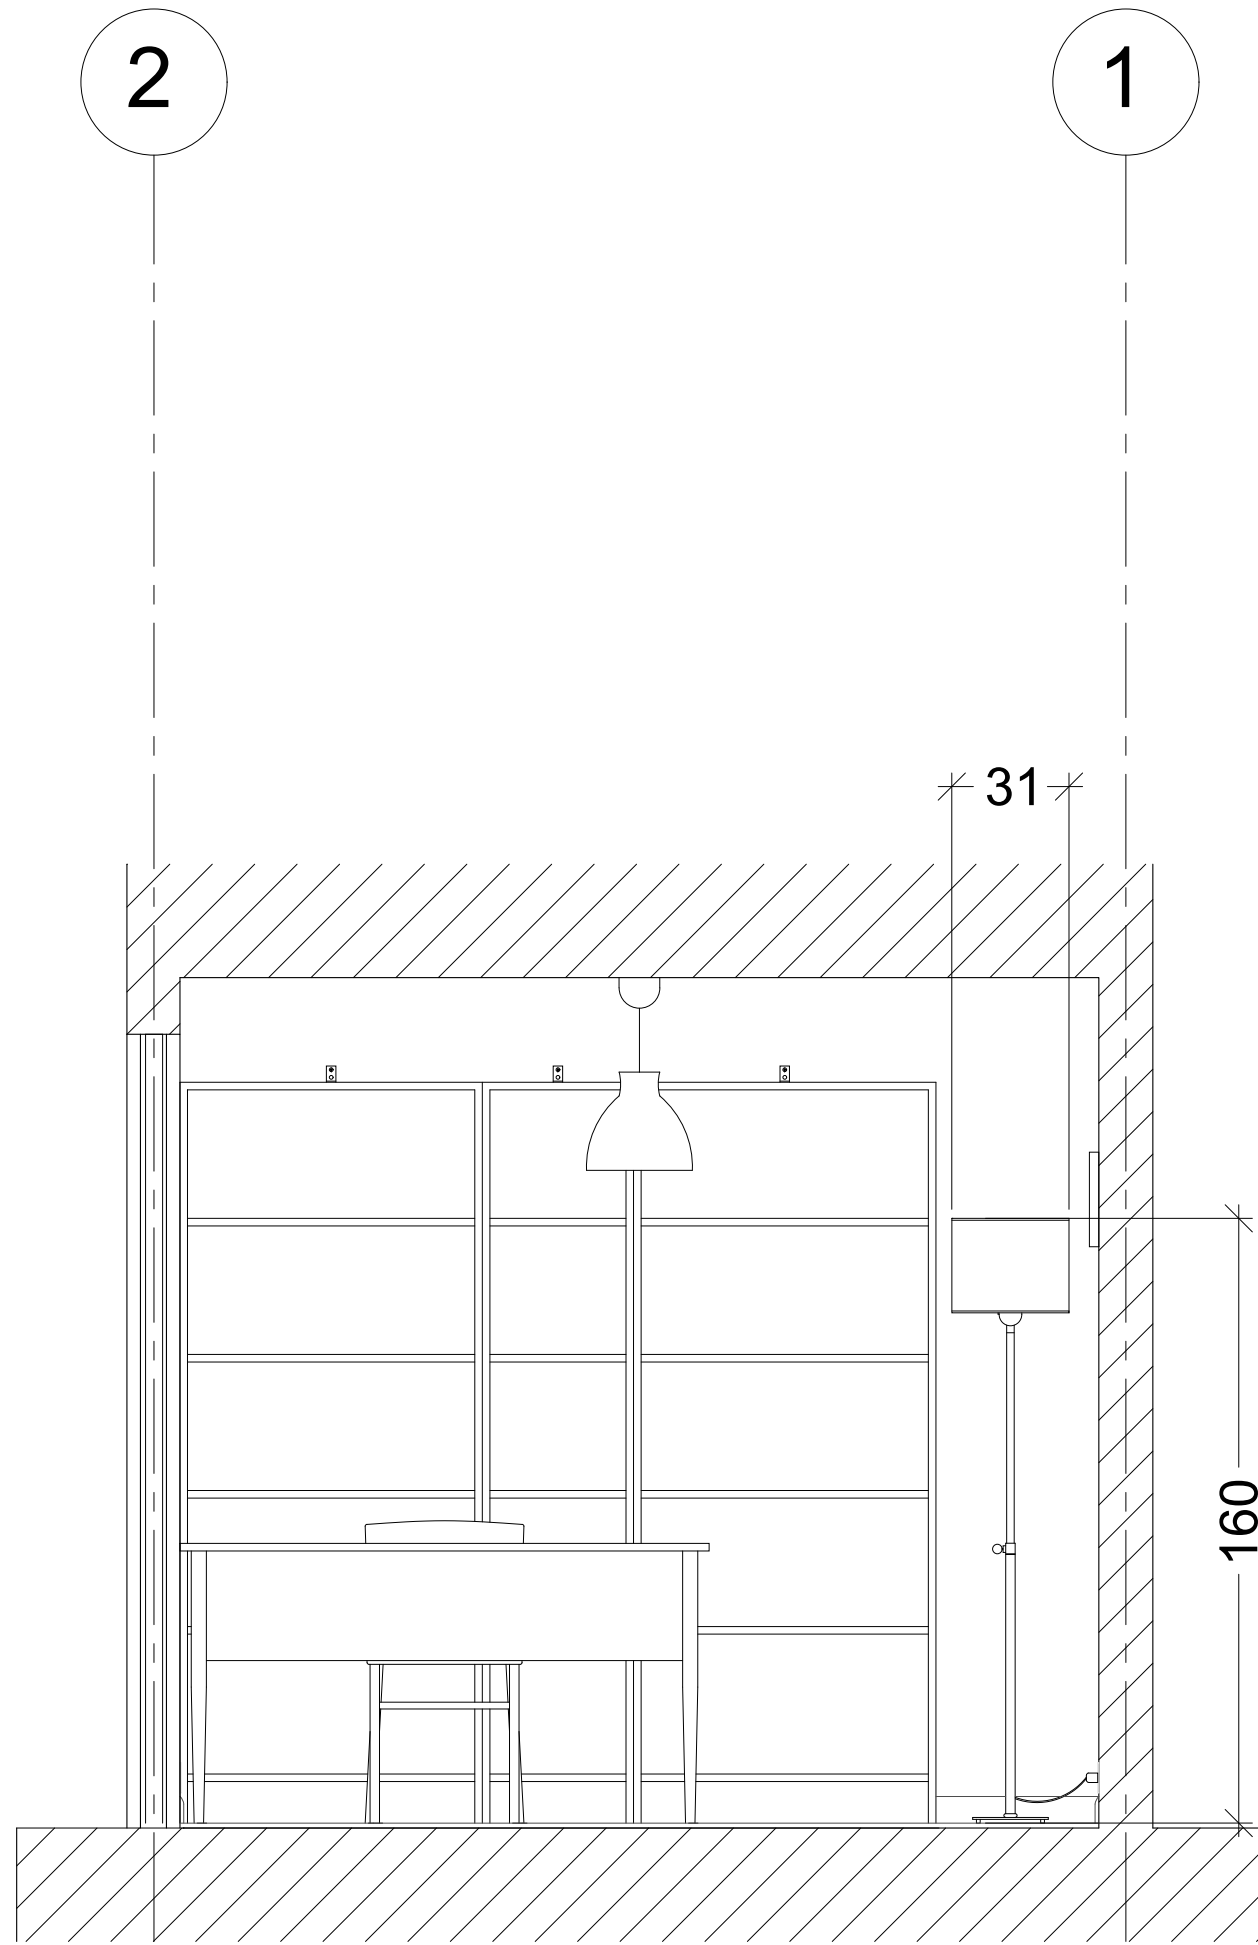

SEZIONE D.D

POLITECNICO DI MILANO
SCUOLA DEL DESIGN
C.L. DESIGN DEGLI INTERNI



QM-S_2_STUDIO

CORSO:
STRUMENTI E METODI
DEL PROGETTO

DOCENTE:
MARCO FERRARA

STUDENTI:
GABRIELE RAGUSA

OGGETTO:
STUDIO

NOTE:

NOME FILE:
QM-S_2_STUDIO.dwg

VERS DATA

A YYYY/MM/DD

TAVOLA NO.: 003 DI 003

A403

DATA: 2017/06/13 SCALA: 1:20
REV: A FORMATO: A1
10 10.5m 11.25m 2.5m