



DIRECTORY: E:\X VENDRA\QM-S_2 STUDIO.DWG | PLOTTED ON: 12/06/2017 15:58:10 | BY USER: GABRIELE

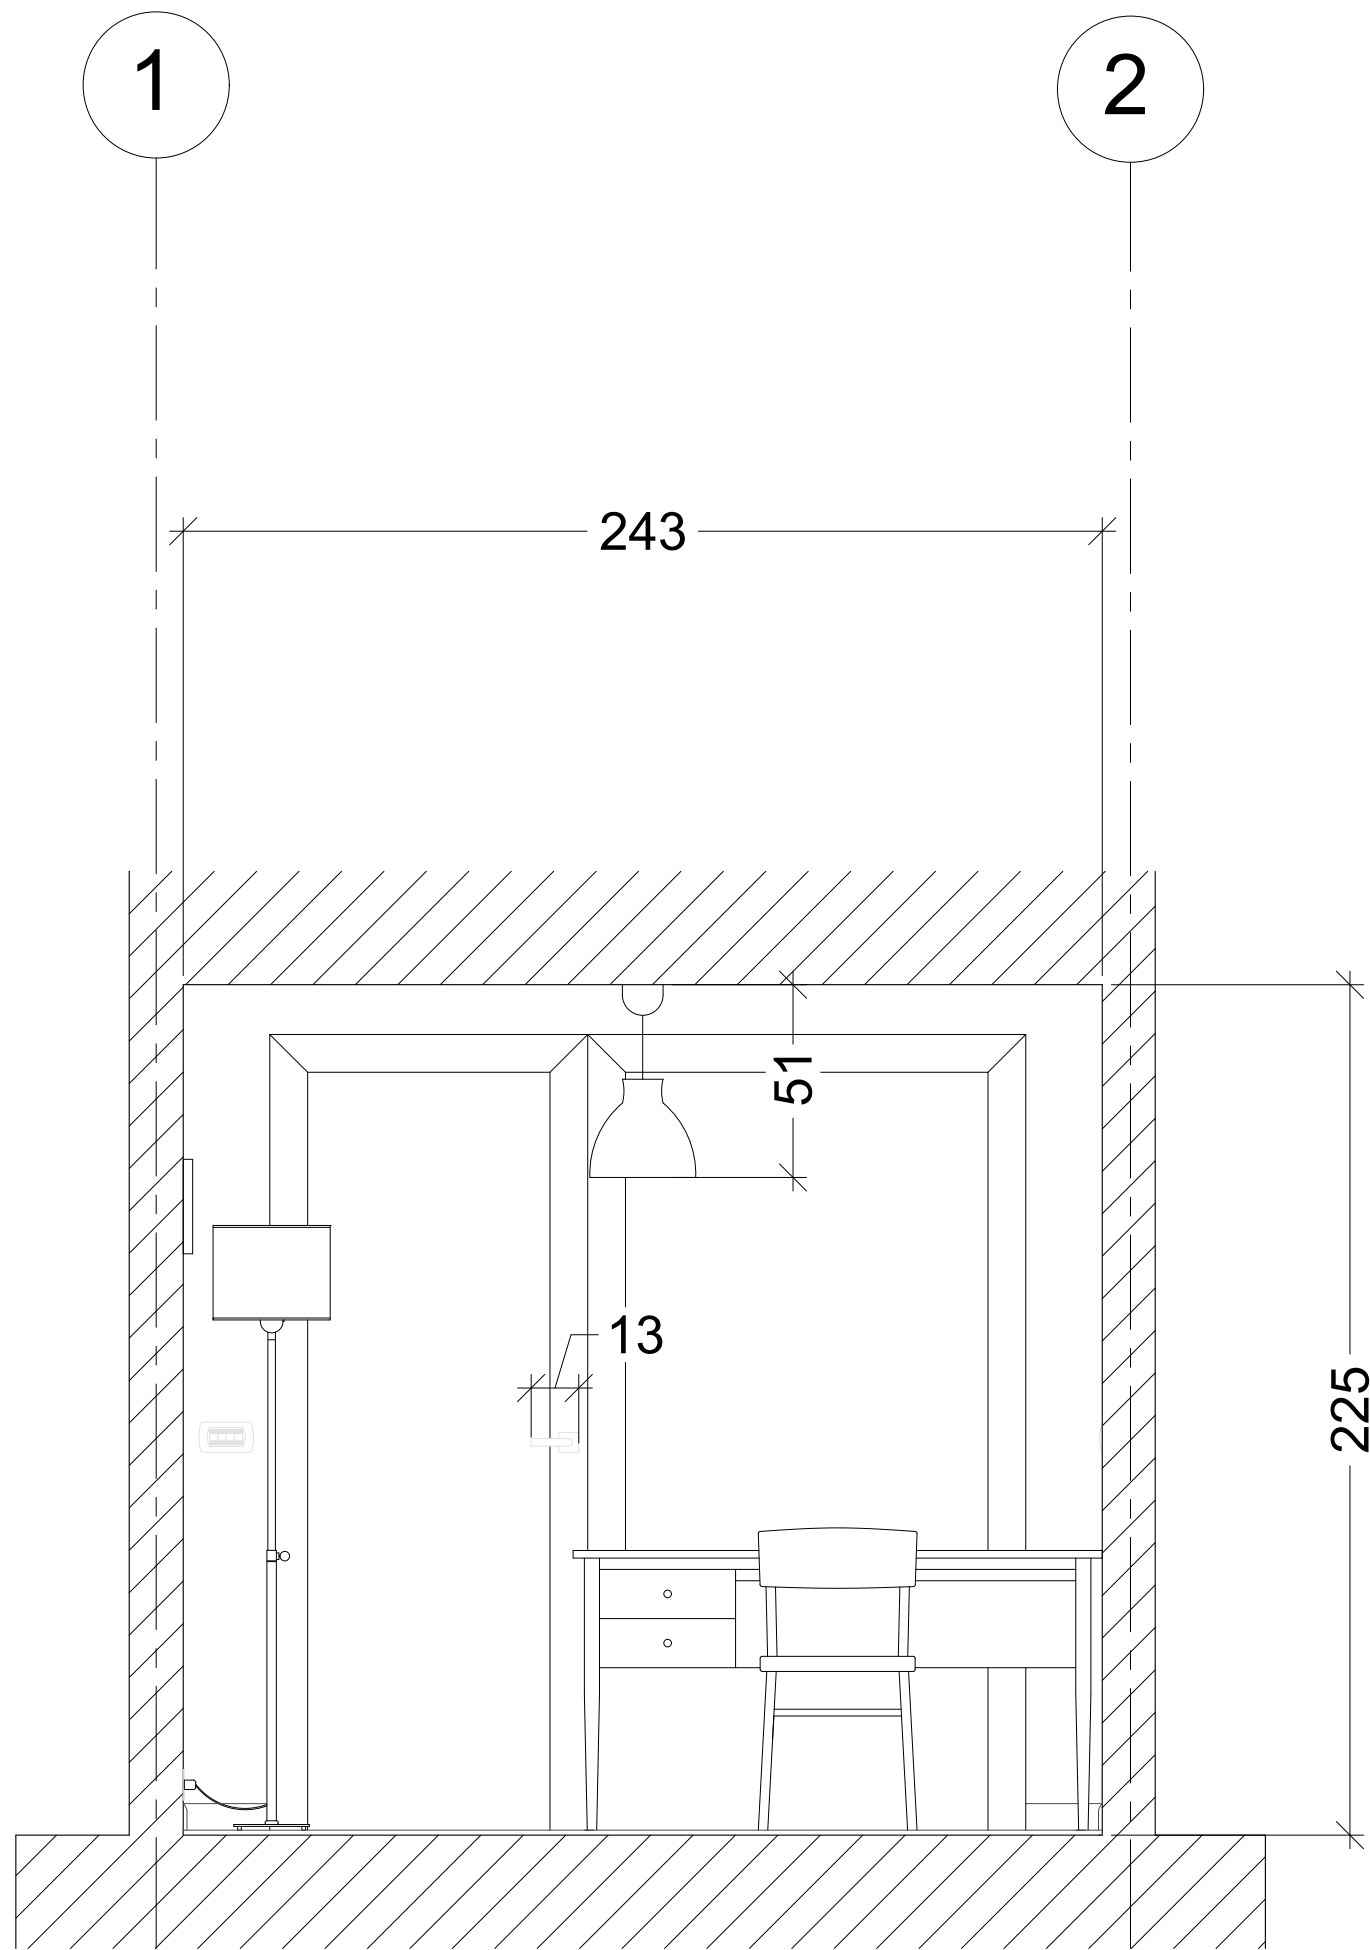

SEZIONE A.A

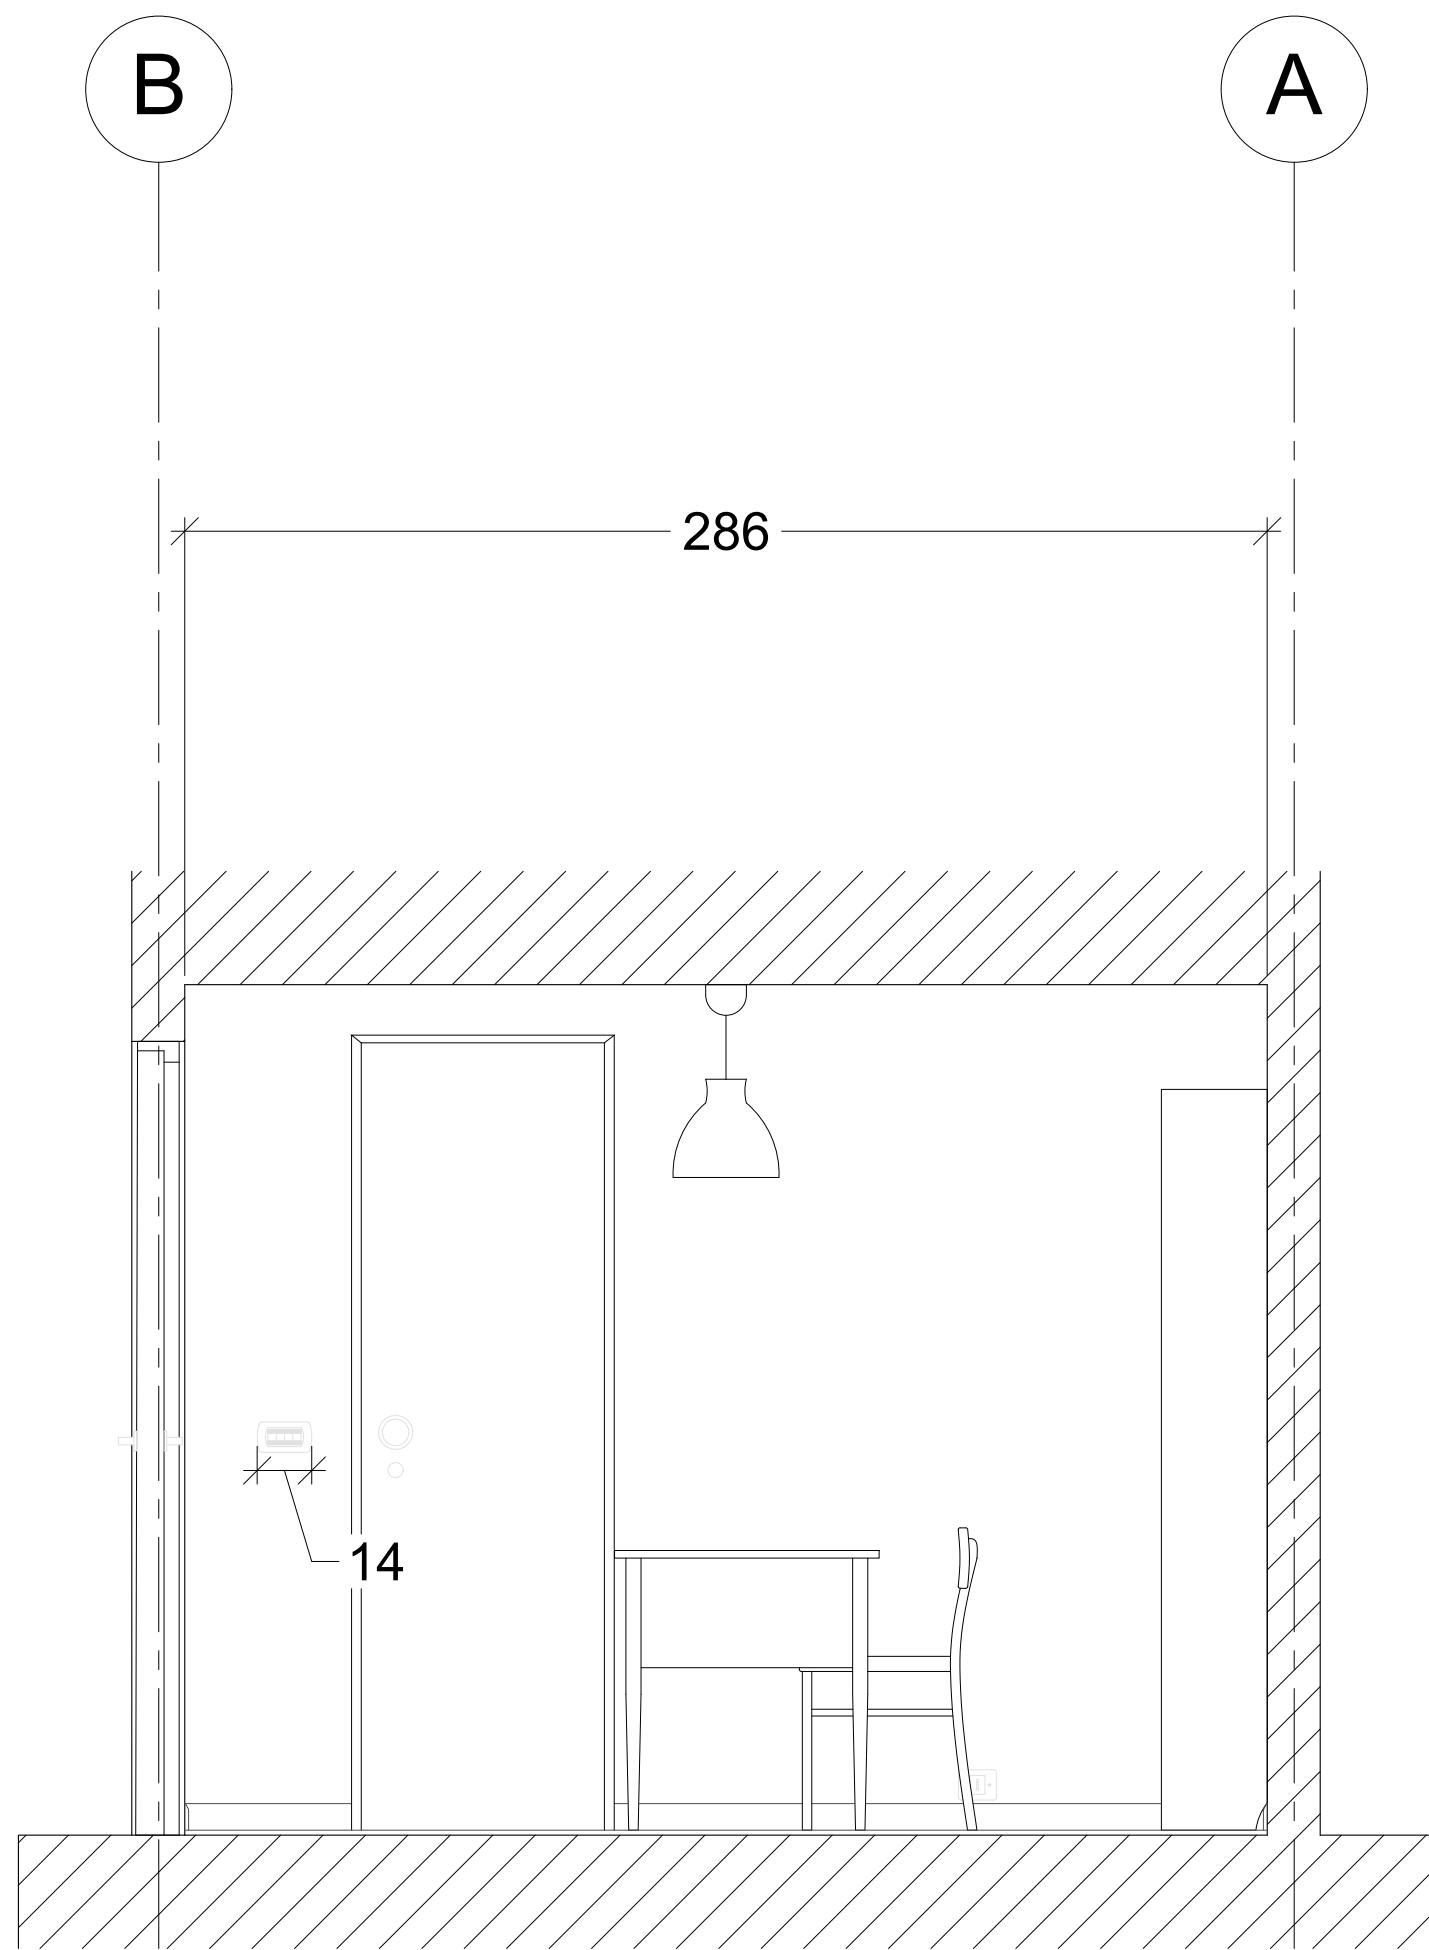

SEZIONE B.B

POLITECNICO DI MILANO
SCUOLA DEL DESIGN
C.L. DESIGN DEGLI INTERNI



QM-S_2_STUDIO

CORSO:
STRUMENTI E METODI
DEL PROGETTO

DOCENTE:
MARCO FERRARA

STUDENTI:
GABRIELE RAGUSA

OGGETTO:
STUDIO

NOTE:

NOME FILE:
QM-S_2_STUDIO.dwg

VERS DATA

A YYYY/MM/DD
TAVOLA NO.: 002 DI 003

A402

DATA: 2017/06/13 SCALA: 1:20
REV: A FORMATO: A1