

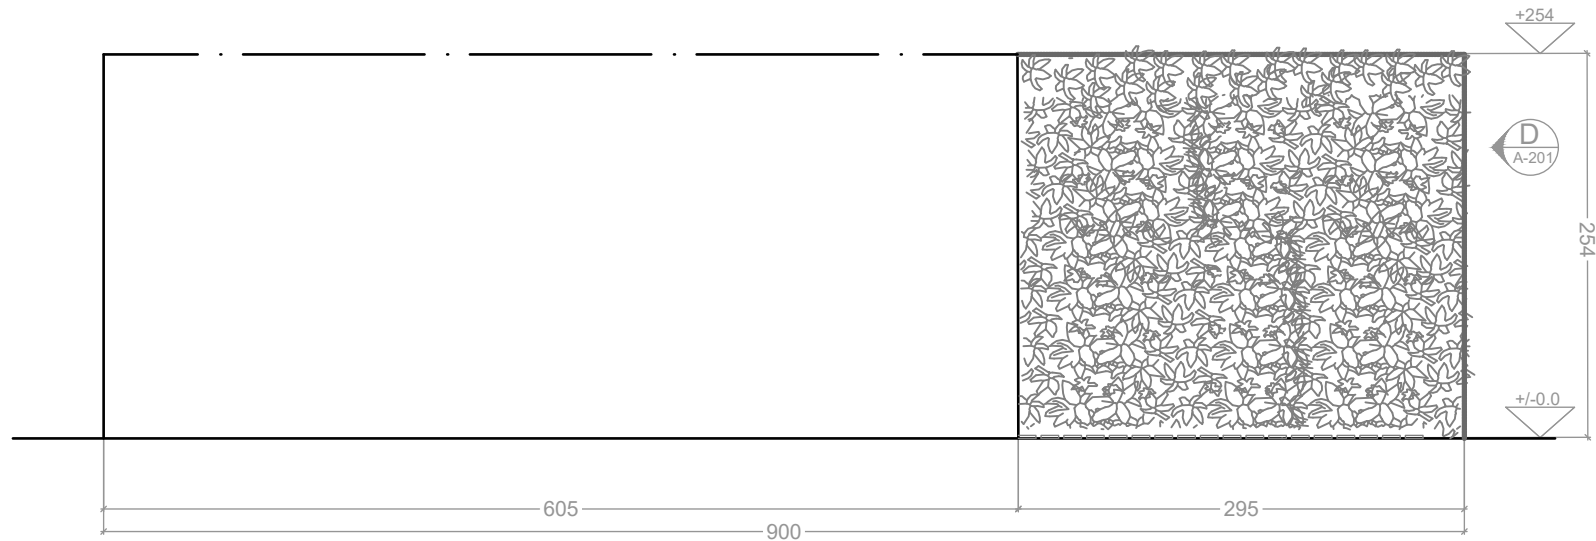
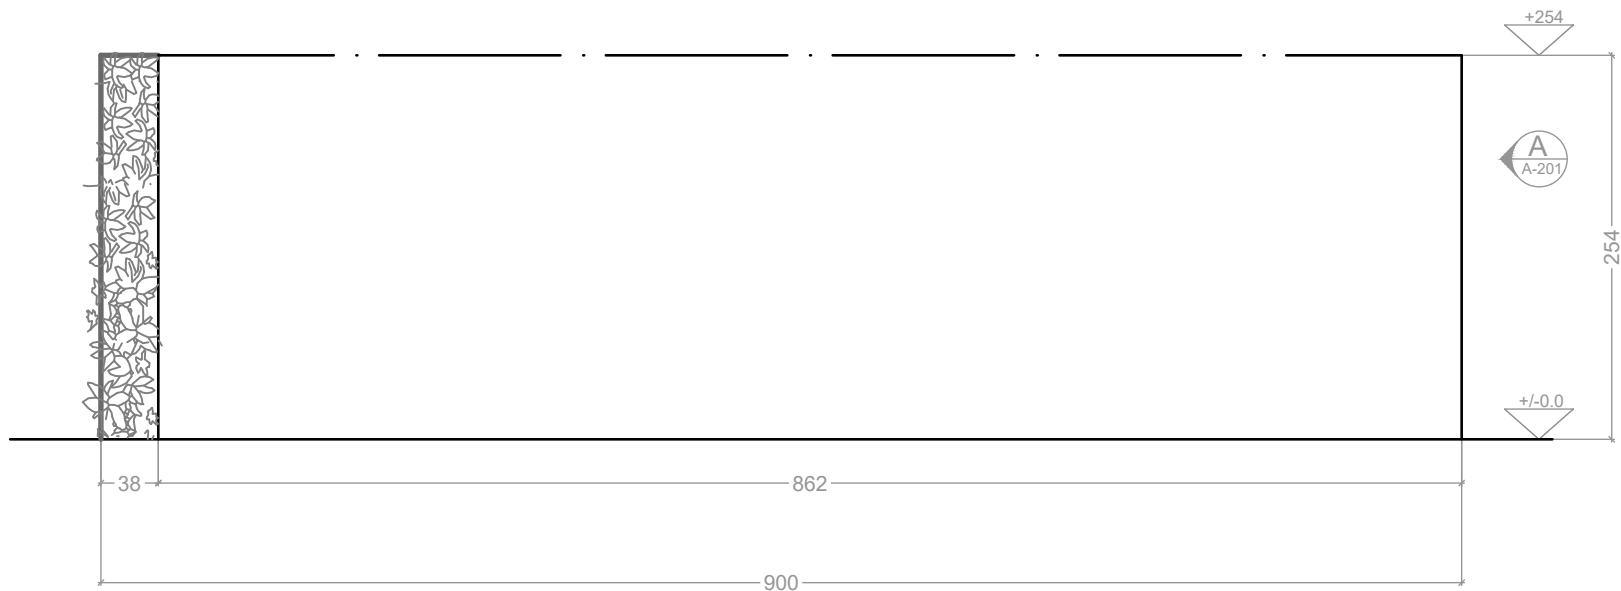


DIRECTORY: C:\USERS\GABRIELE\DOCUMENTS\GITHUB\QM-S_2\QM-S_2.DWG | PLOTTED ON: 08/05/2017 16:31:25 | BY USER: GABRIELE

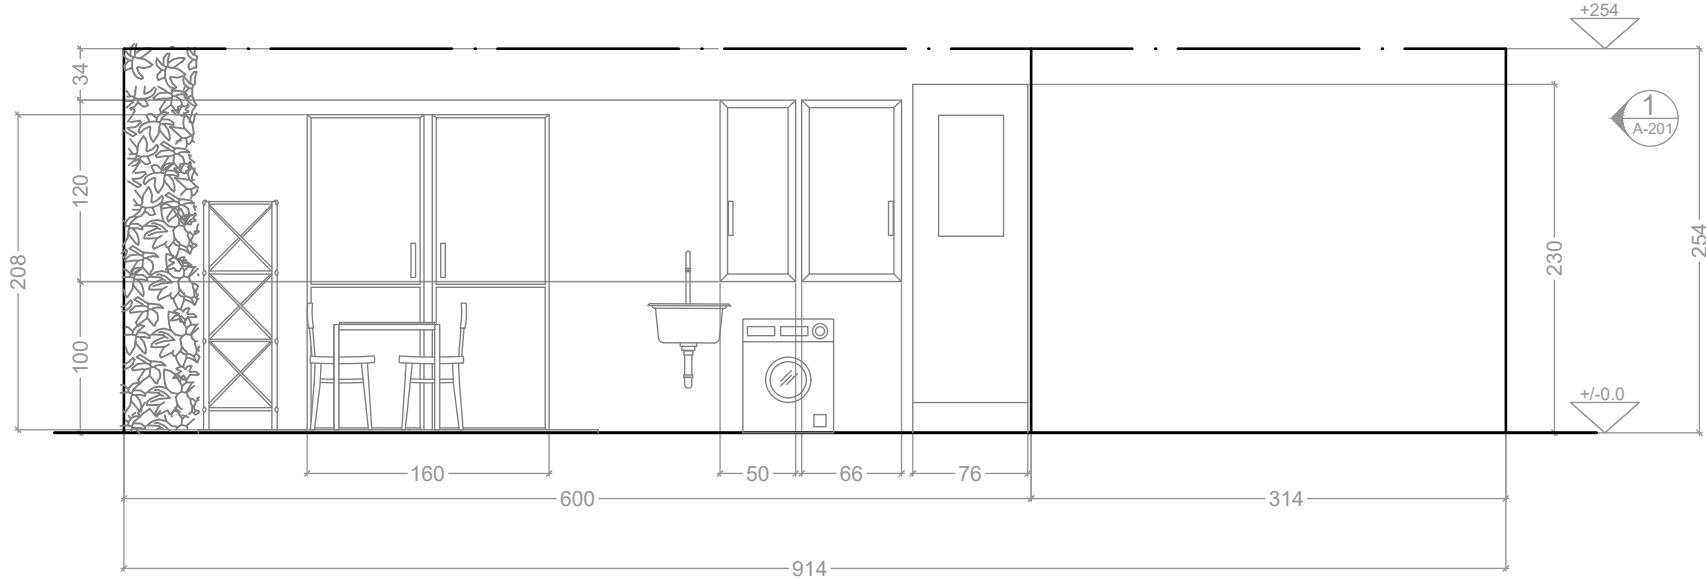

POLITECNICO DI MILANO
SCUOLA DEL DESIGN
C.L. DESIGN DEGLI INTERNI

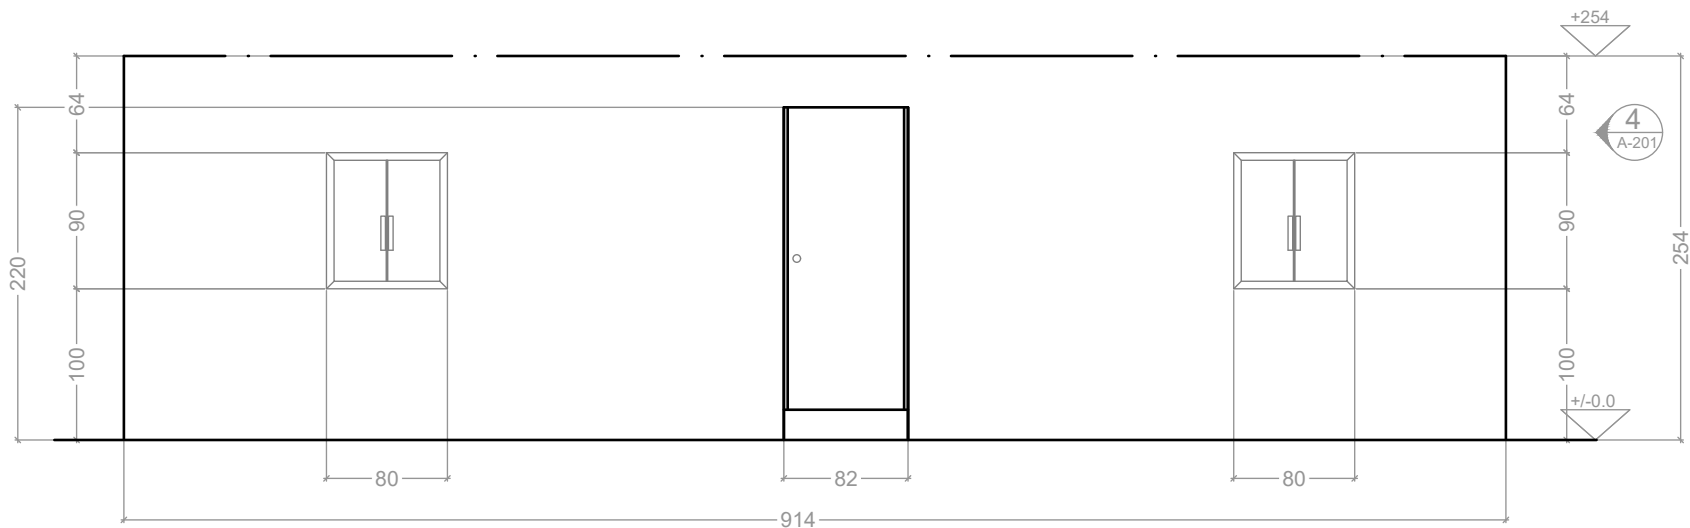

PROPOSTA PER
AMPLIAMENTO
APPARTAMENTO
SINGOLO
-QUINTA MONROY-

CORSO: STRUMENTI E METODI
DEL PROGETTO

DOCENTE:
MARCO FERRARA

STUDENTI:
Alice Vendramin
Gabriele Ragusa
Marco Ricci

OGGETTO:
Prospetto frontale - posteriore
laterale 1 - laterale 2

NOTE:
-

NOME FILE:
QM-S_2

VERS DATA

A YYYY.MM.DD
TAVOLA NO.: 002 DI 004

A201

DATA: 2017/04/25 SCALA: 1:50
REV: A FORMATO: A2