



DIRECTORY: I:\USERS\VALERIA\VV-D_4\DWG\I PLOTTED ON: 6/6/2017 12:17:17 PM I BY USER: VALERIA ROSSI

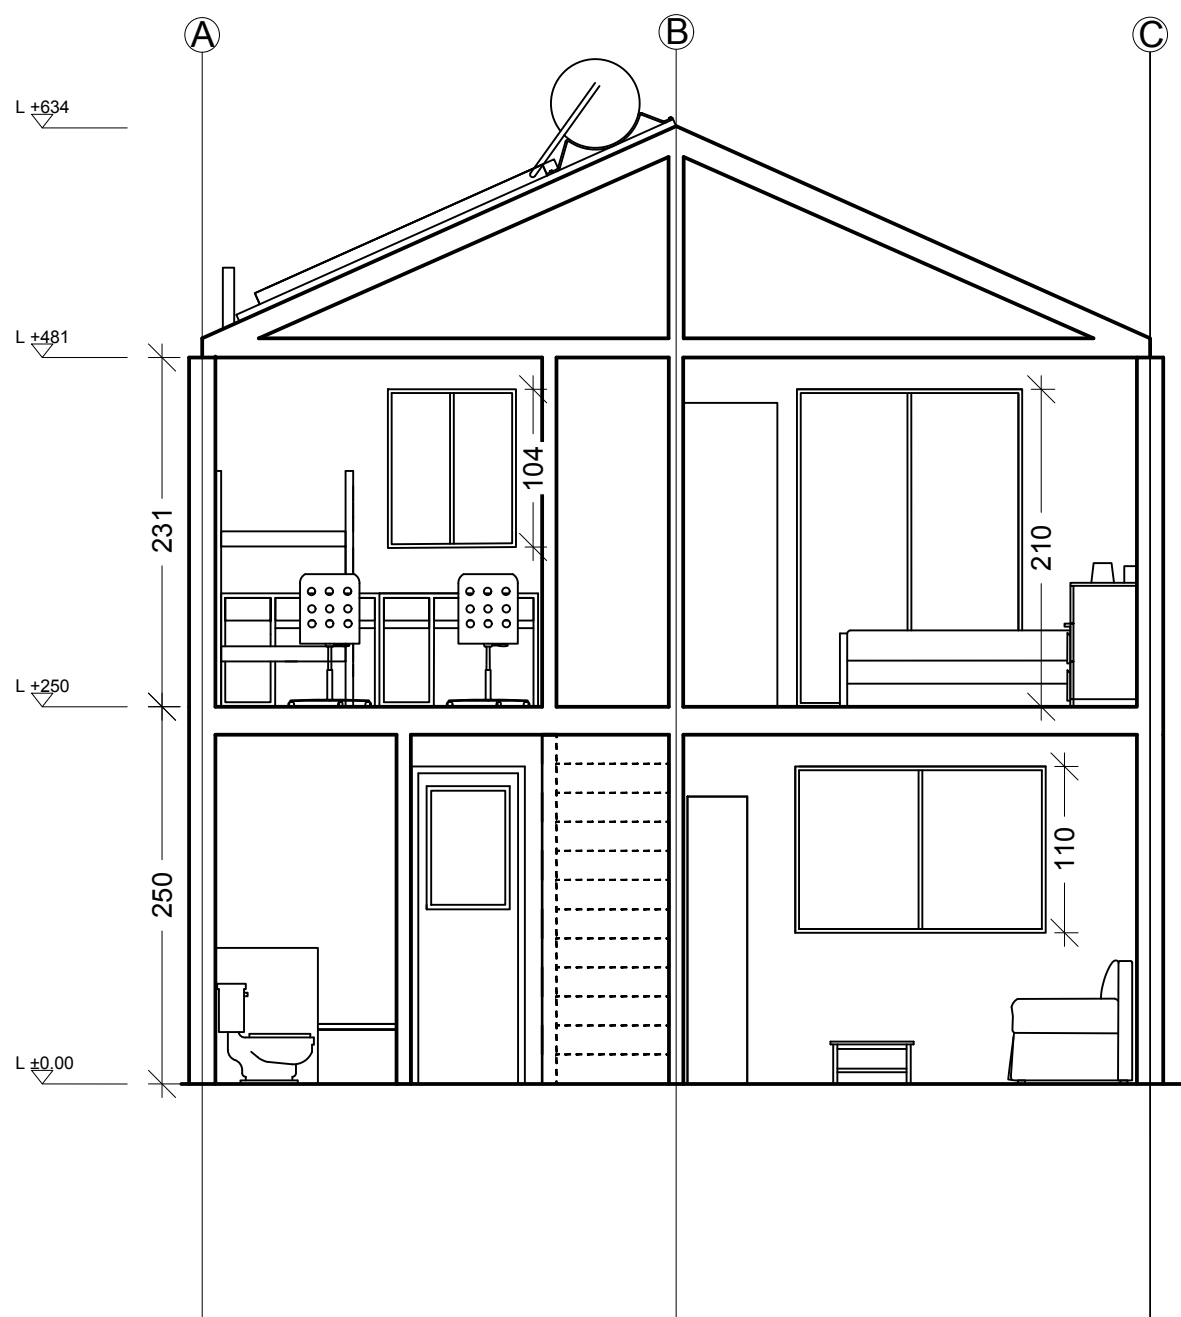

SEZIONE C

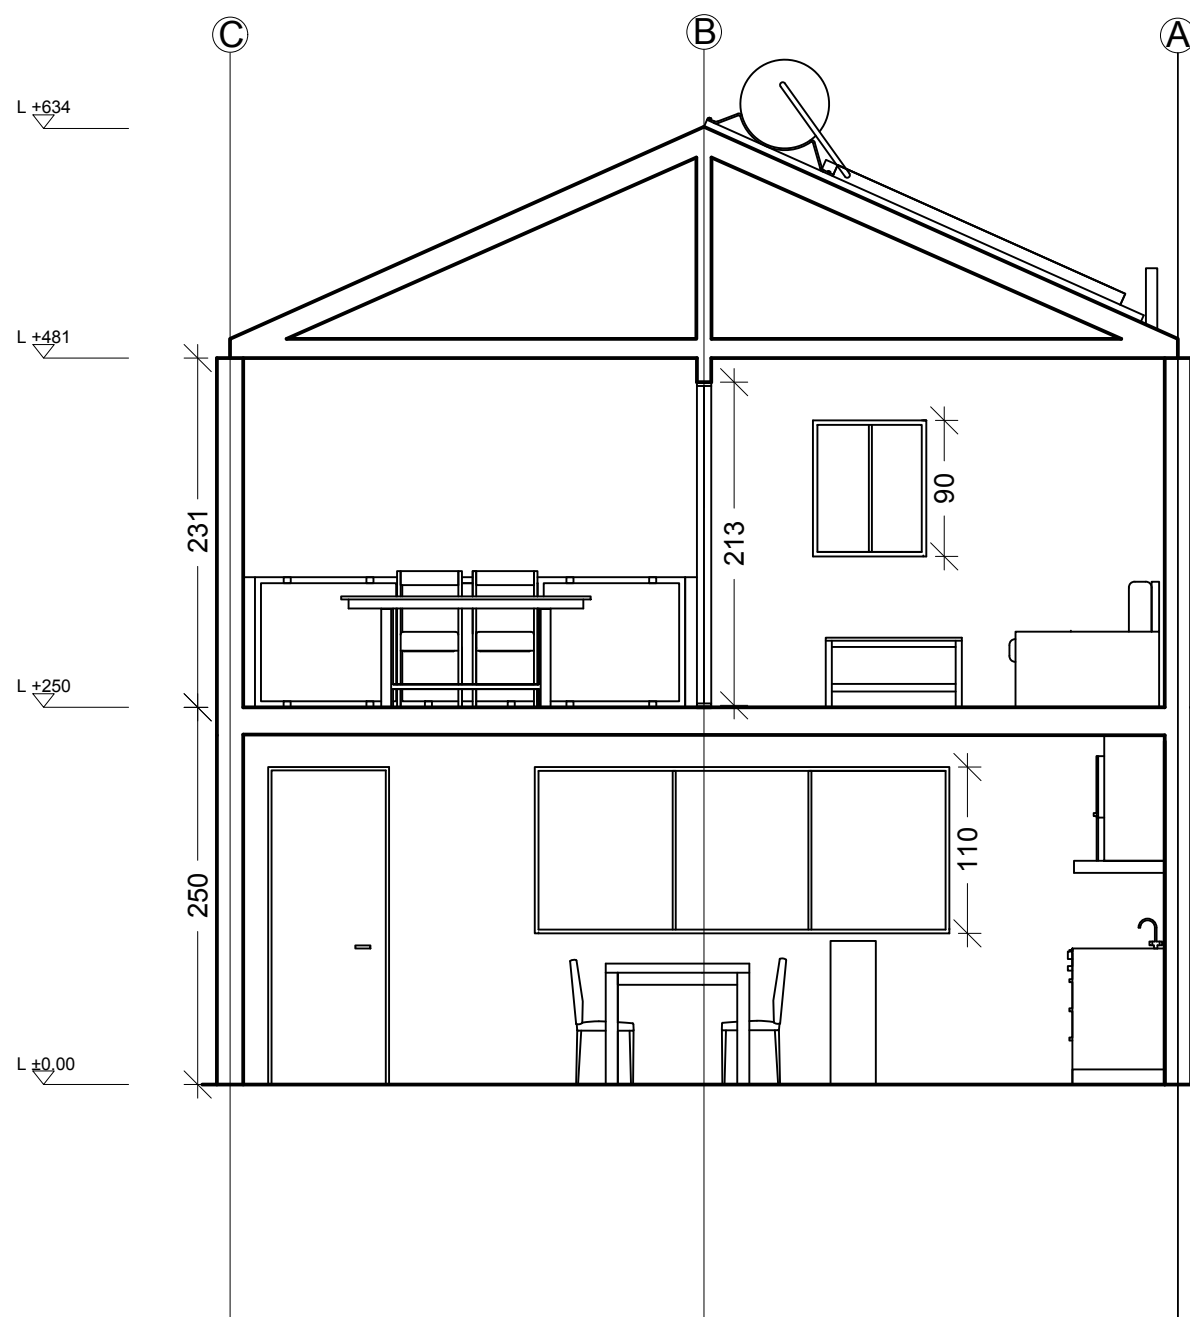

SEZIONE D

POLITECNICO DI MILANO
SCUOLA DEL DESIGN
C.L. DESIGN DEGLI INTERNI



PROPOSTA DI
AMPLIAMENTO
VILLA VERDE

CORSO: STRUMENTI E METODI
DEL PROGETTO

DOCENTE:

MARCO FERRARA

STUDENTI:

YLENIA BARBERA
VALERIA ROSSI
LEONARDO TUMMINIELLO

OGGETTO:

SEZIONI

NOTE:

-

NOME FILE:

VV-D_4.dwg

VERS

DATA

A

2017.04.11

TAVOLA NO.:

04 DI 04

A401

DATA: 2017/06/06 SCALA: 1:50
REV: FORMATO: A2