


DIRECTORY: E:\X VENDRA\QM-S_2_CAMERA.DWG | PLOTTED ON: 12/06/2017 16:37:55 | BY USER: GABRIELE

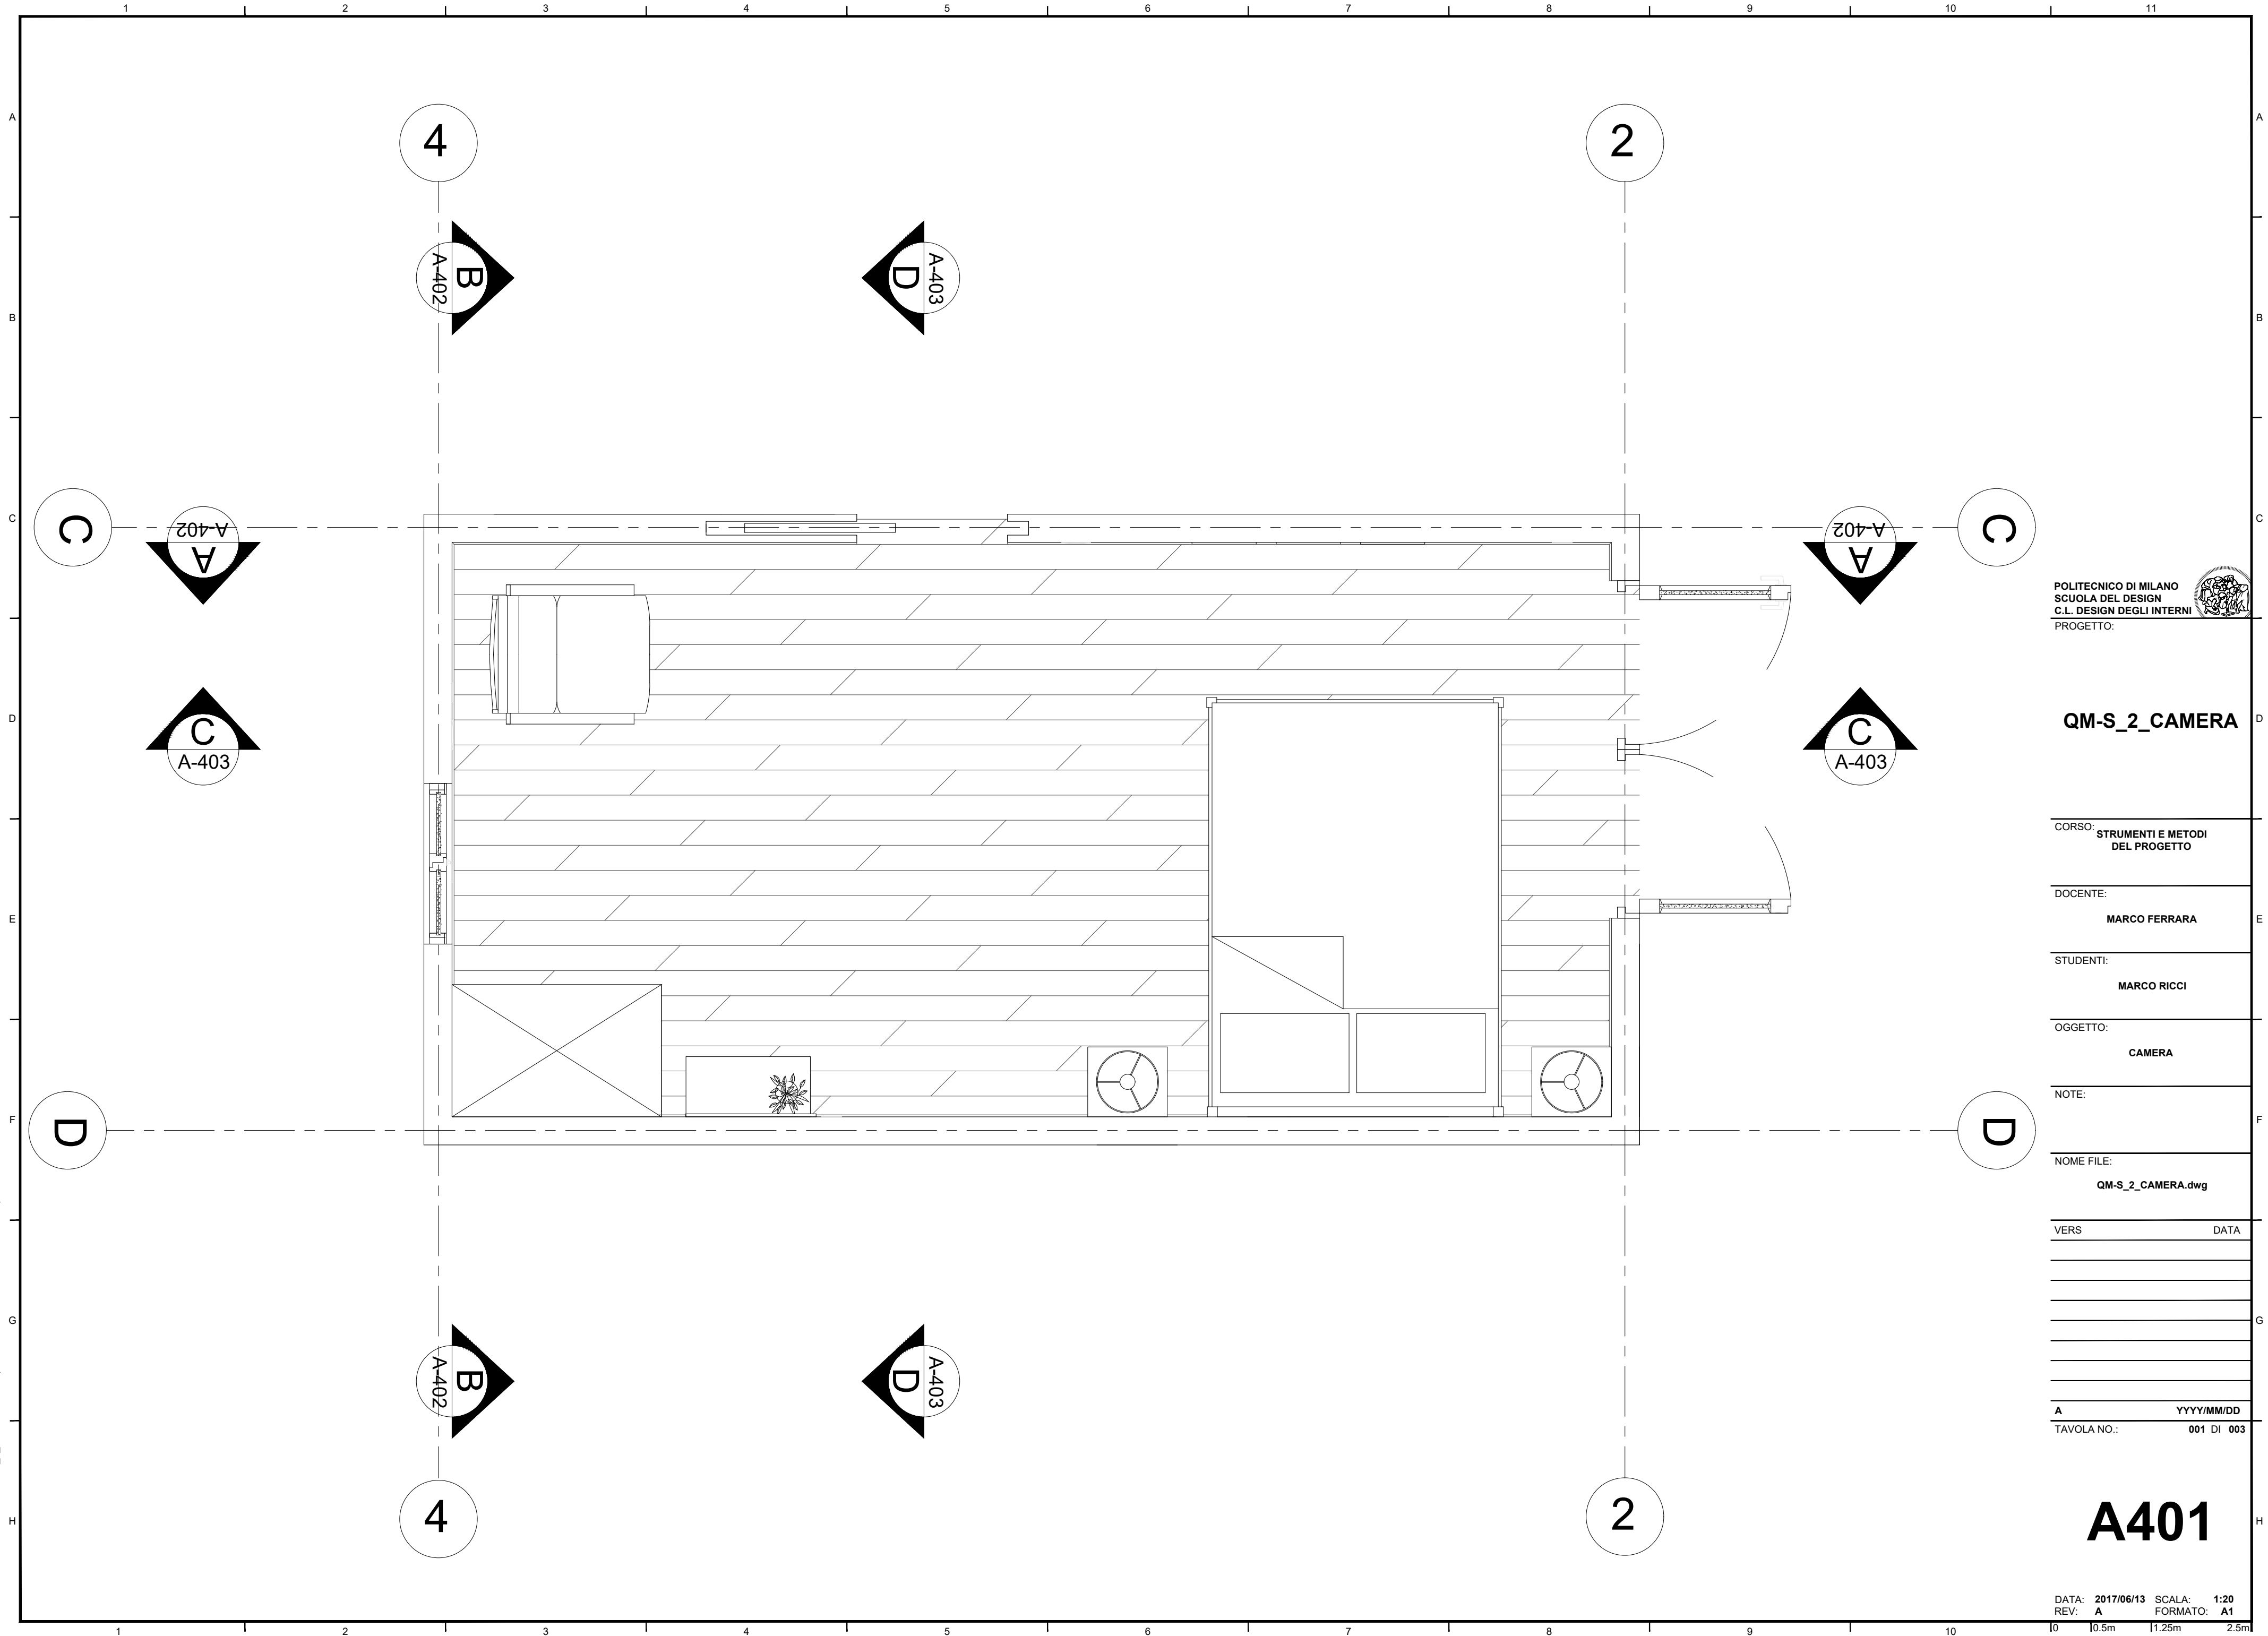

POLITECNICO DI MILANO
SCUOLA DEL DESIGN
C.L. DESIGN DEGLI INTERNI
PROGETTO:



QM-S_2_CAMERA

CORSO: STRUMENTI E METODI
DEL PROGETTO

DOCENTE:
MARCO FERRARA

STUDENTI:
MARCO RICCI

OGGETTO:
CAMERA

NOTE:

NOME FILE:
QM-S_2_CAMERA.dwg

VERS	DATA

A YYYY/MM/DD
TAVOLA NO.: 001 DI 003

A401

DATA: 2017/06/13 SCALA: 1:20
REV: A FORMATO: A1
10 10.5m 11.25m 2.5m