


DIRECTORY: C:\USERS\XIAO\DESKTOP\MO-S_1_CAMERA\LACK_602-821-86.DWG | PLOTTED ON: 2017/6/11 15:43:19 | BY USER: XIAO

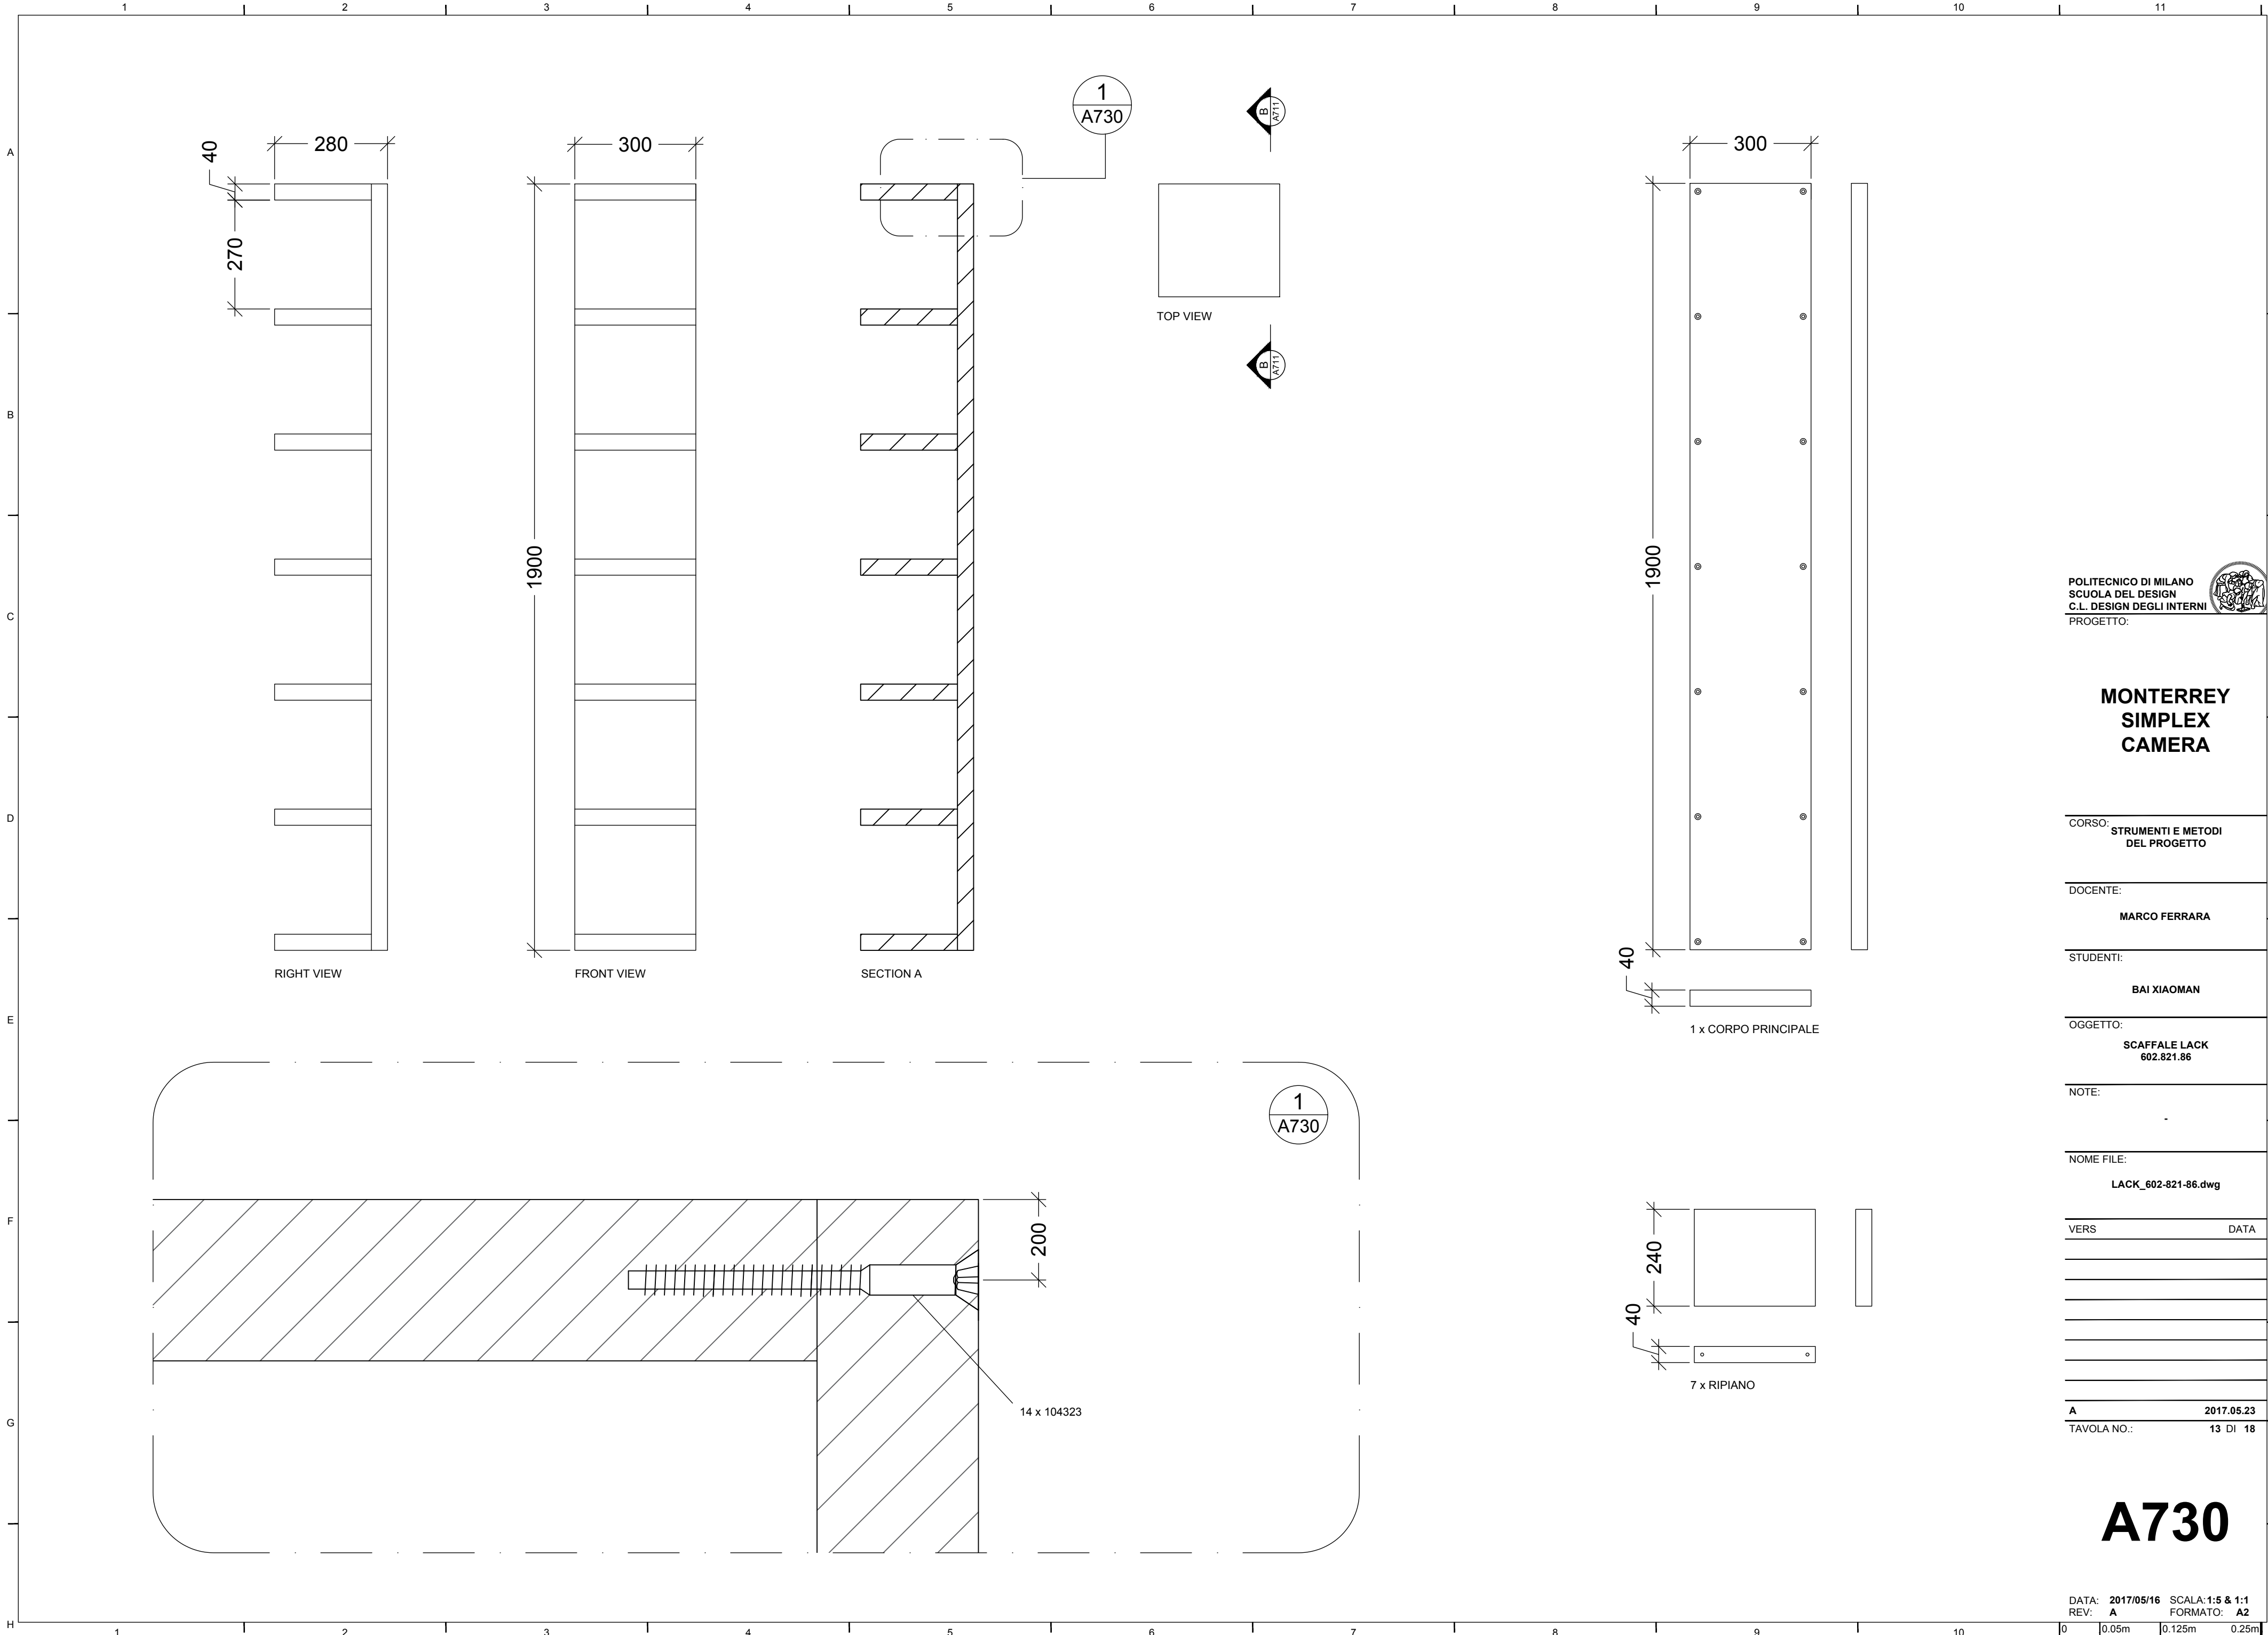

POLITECNICO DI MILANO
SCUOLA DEL DESIGN
C.L. DESIGN DEGLI INTERNI
PROGETTO:

MONTERREY
SIMPLEX
CAMERA

CORSO: STRUMENTI E METODI
DEL PROGETTO

DOCENTE:
MARCO FERRARA

STUDENTI:
BAI XIAOMAN

OGGETTO:
SCAFFALE LACK
602.821.86

NOTE:

NOME FILE:
LACK_602-821-86.dwg

VERS DATA

A 2017.05.23
TAVOLA NO.: 13 DI 18

A730

DATA: 2017/05/16 SCALA: 1:5 & 1:1
REV: A FORMATO: A2

0 0.05m 0.125m 0.25m
10 0.01m 0.025m 0.05m