


DIRECTORY: E:\X VENDRA\QM-S\_2 STUDIO.DWG | PLOTTED ON: 12/06/2017 15:57:57 | BY USER: GABRIELE

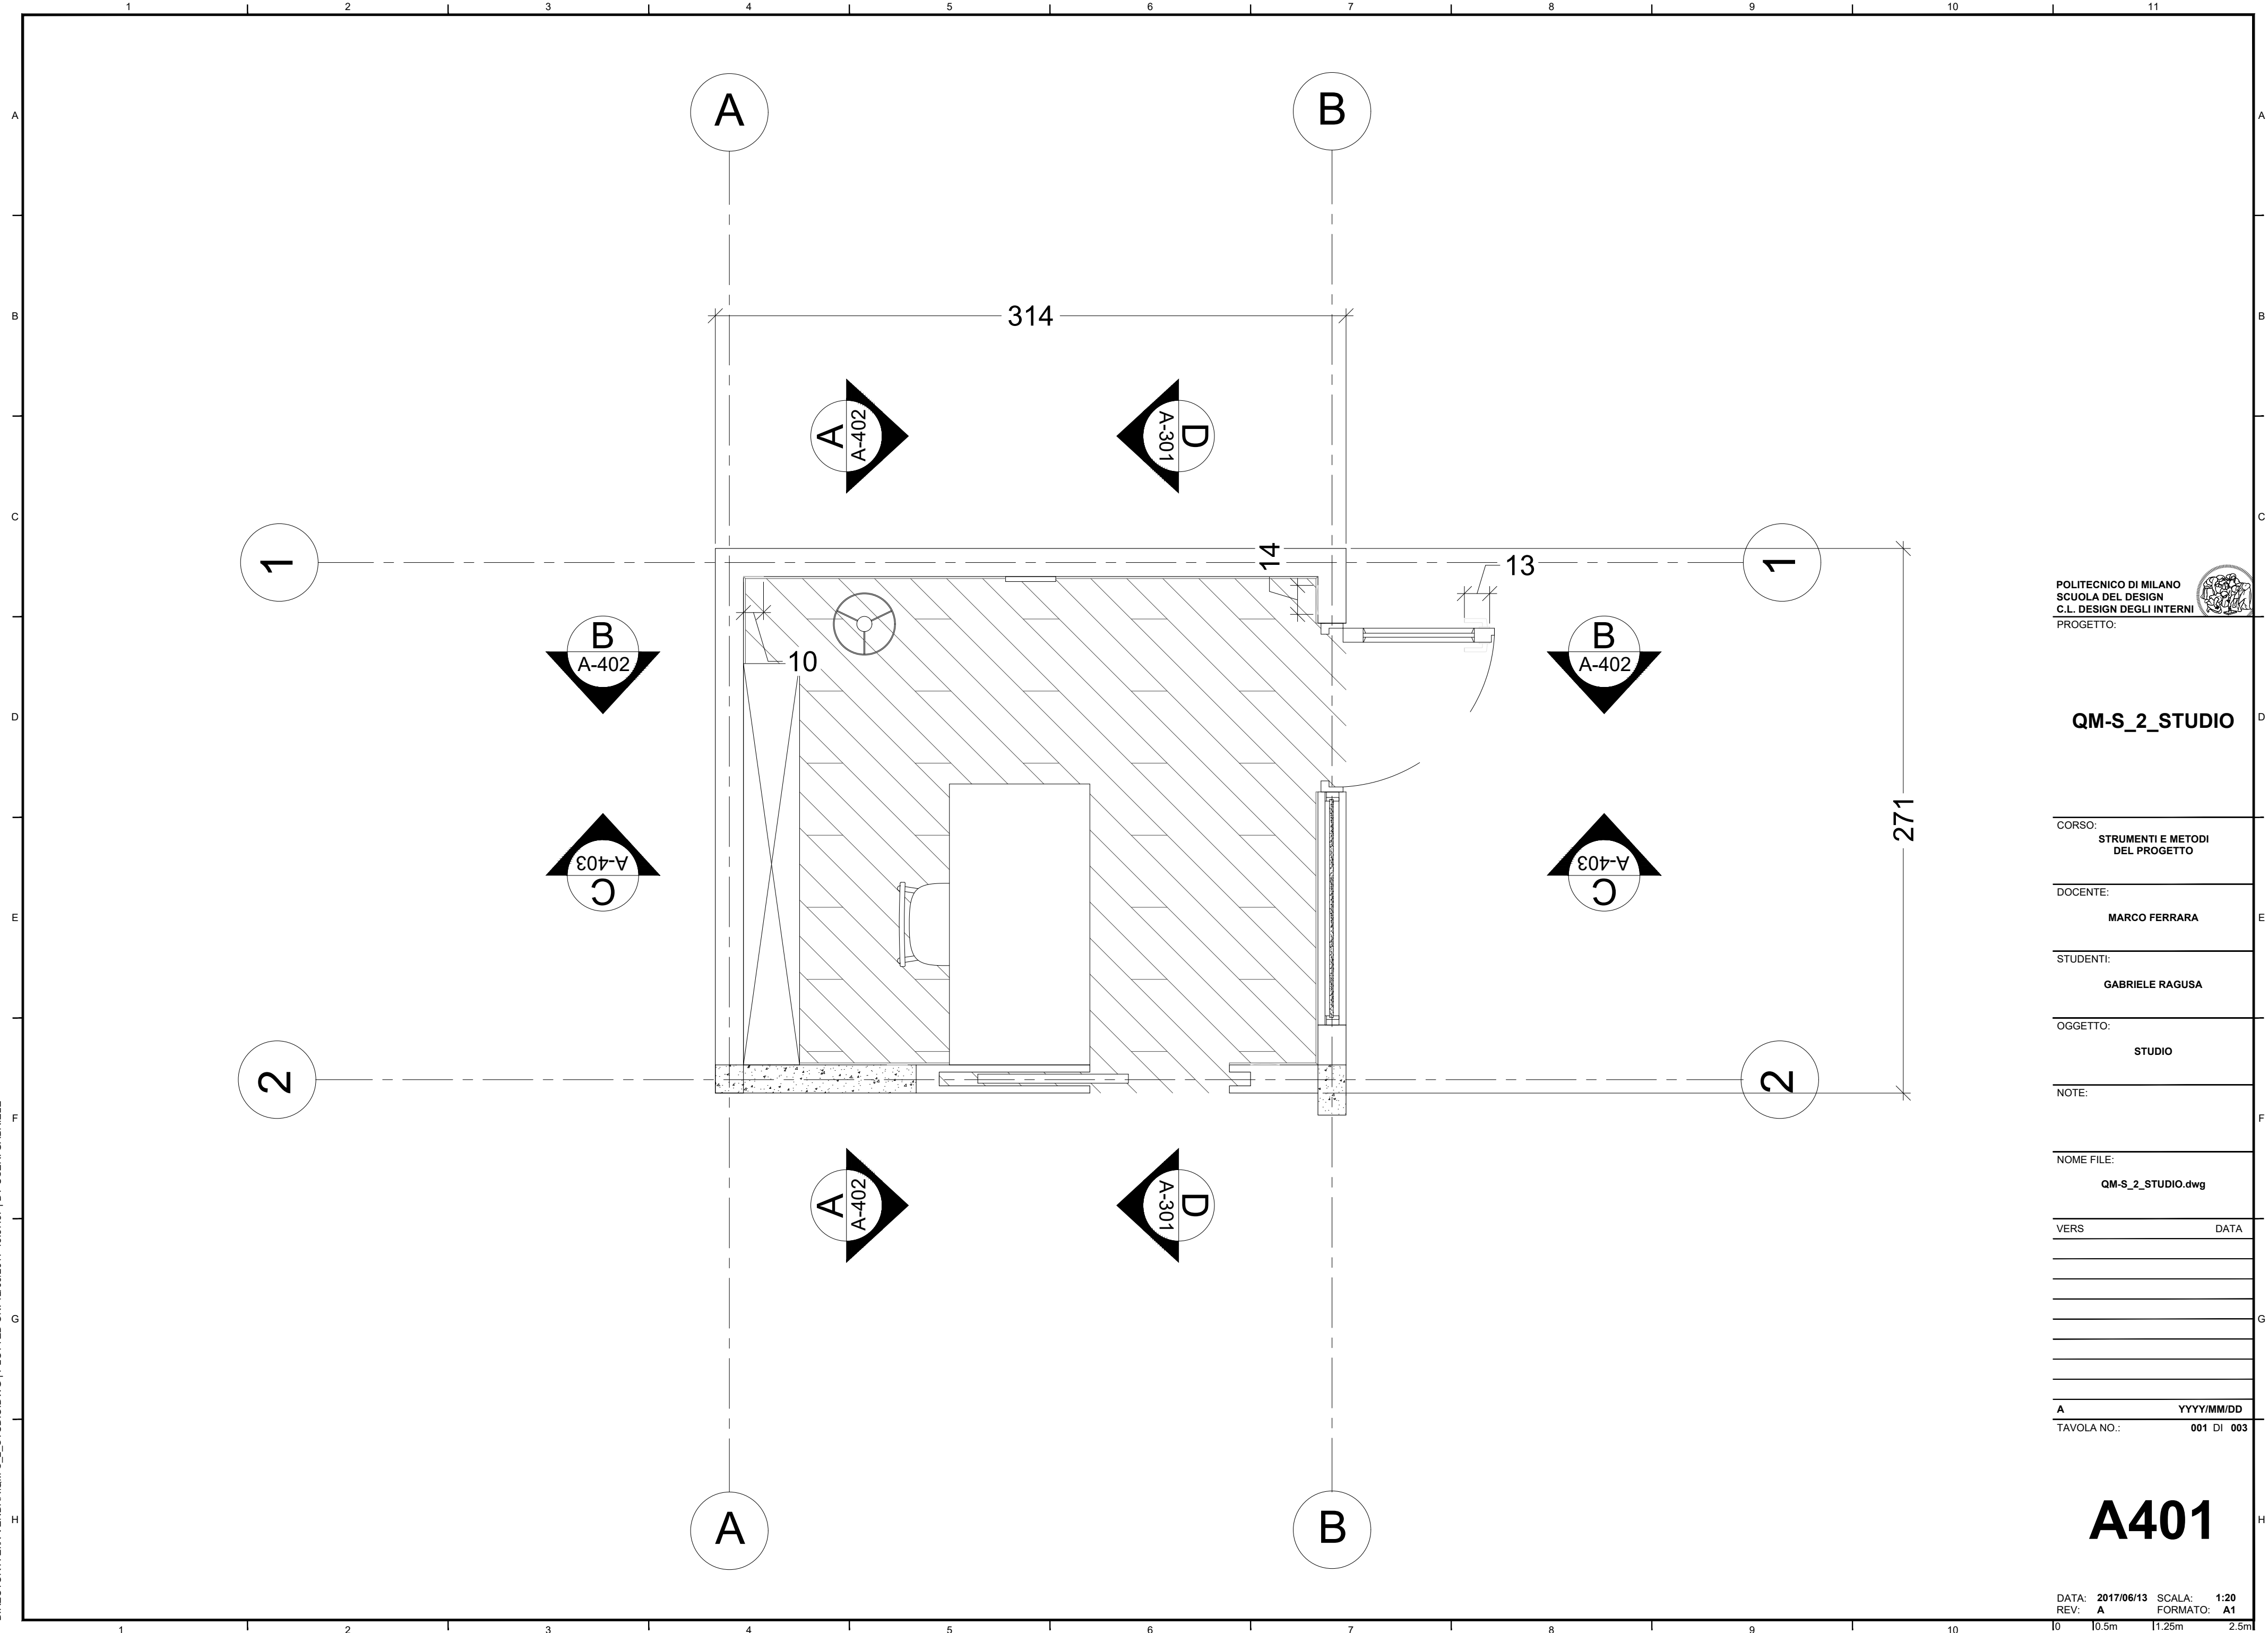

POLITECNICO DI MILANO  
SCUOLA DEL DESIGN  
C.L. DESIGN DEGLI INTERNI  
PROGETTO:



## QM-S\_2\_STUDIO

CORSO:  
STRUMENTI E METODI  
DEL PROGETTO

DOCENTE:  
MARCO FERRARA

STUDENTI:  
GABRIELE RAGUSA

OGGETTO:  
STUDIO

NOTE:

NOME FILE:  
QM-S\_2\_STUDIO.dwg

VERS DATA


A YYYY/MM/DD  
TAVOLA NO.: 001 DI 003

# A401

DATA: 2017/06/13 SCALA: 1:20  
REV: A FORMATO: A1  
10 10.5m 11.25m 2.5m