


DIRECTORY:/USERS/SOPHIE/DESKTOP/MO-D_CAMERA.DWG | PLOTTED ON: 2017.04.11 | BY USER: 869709 , 872553 , 872328

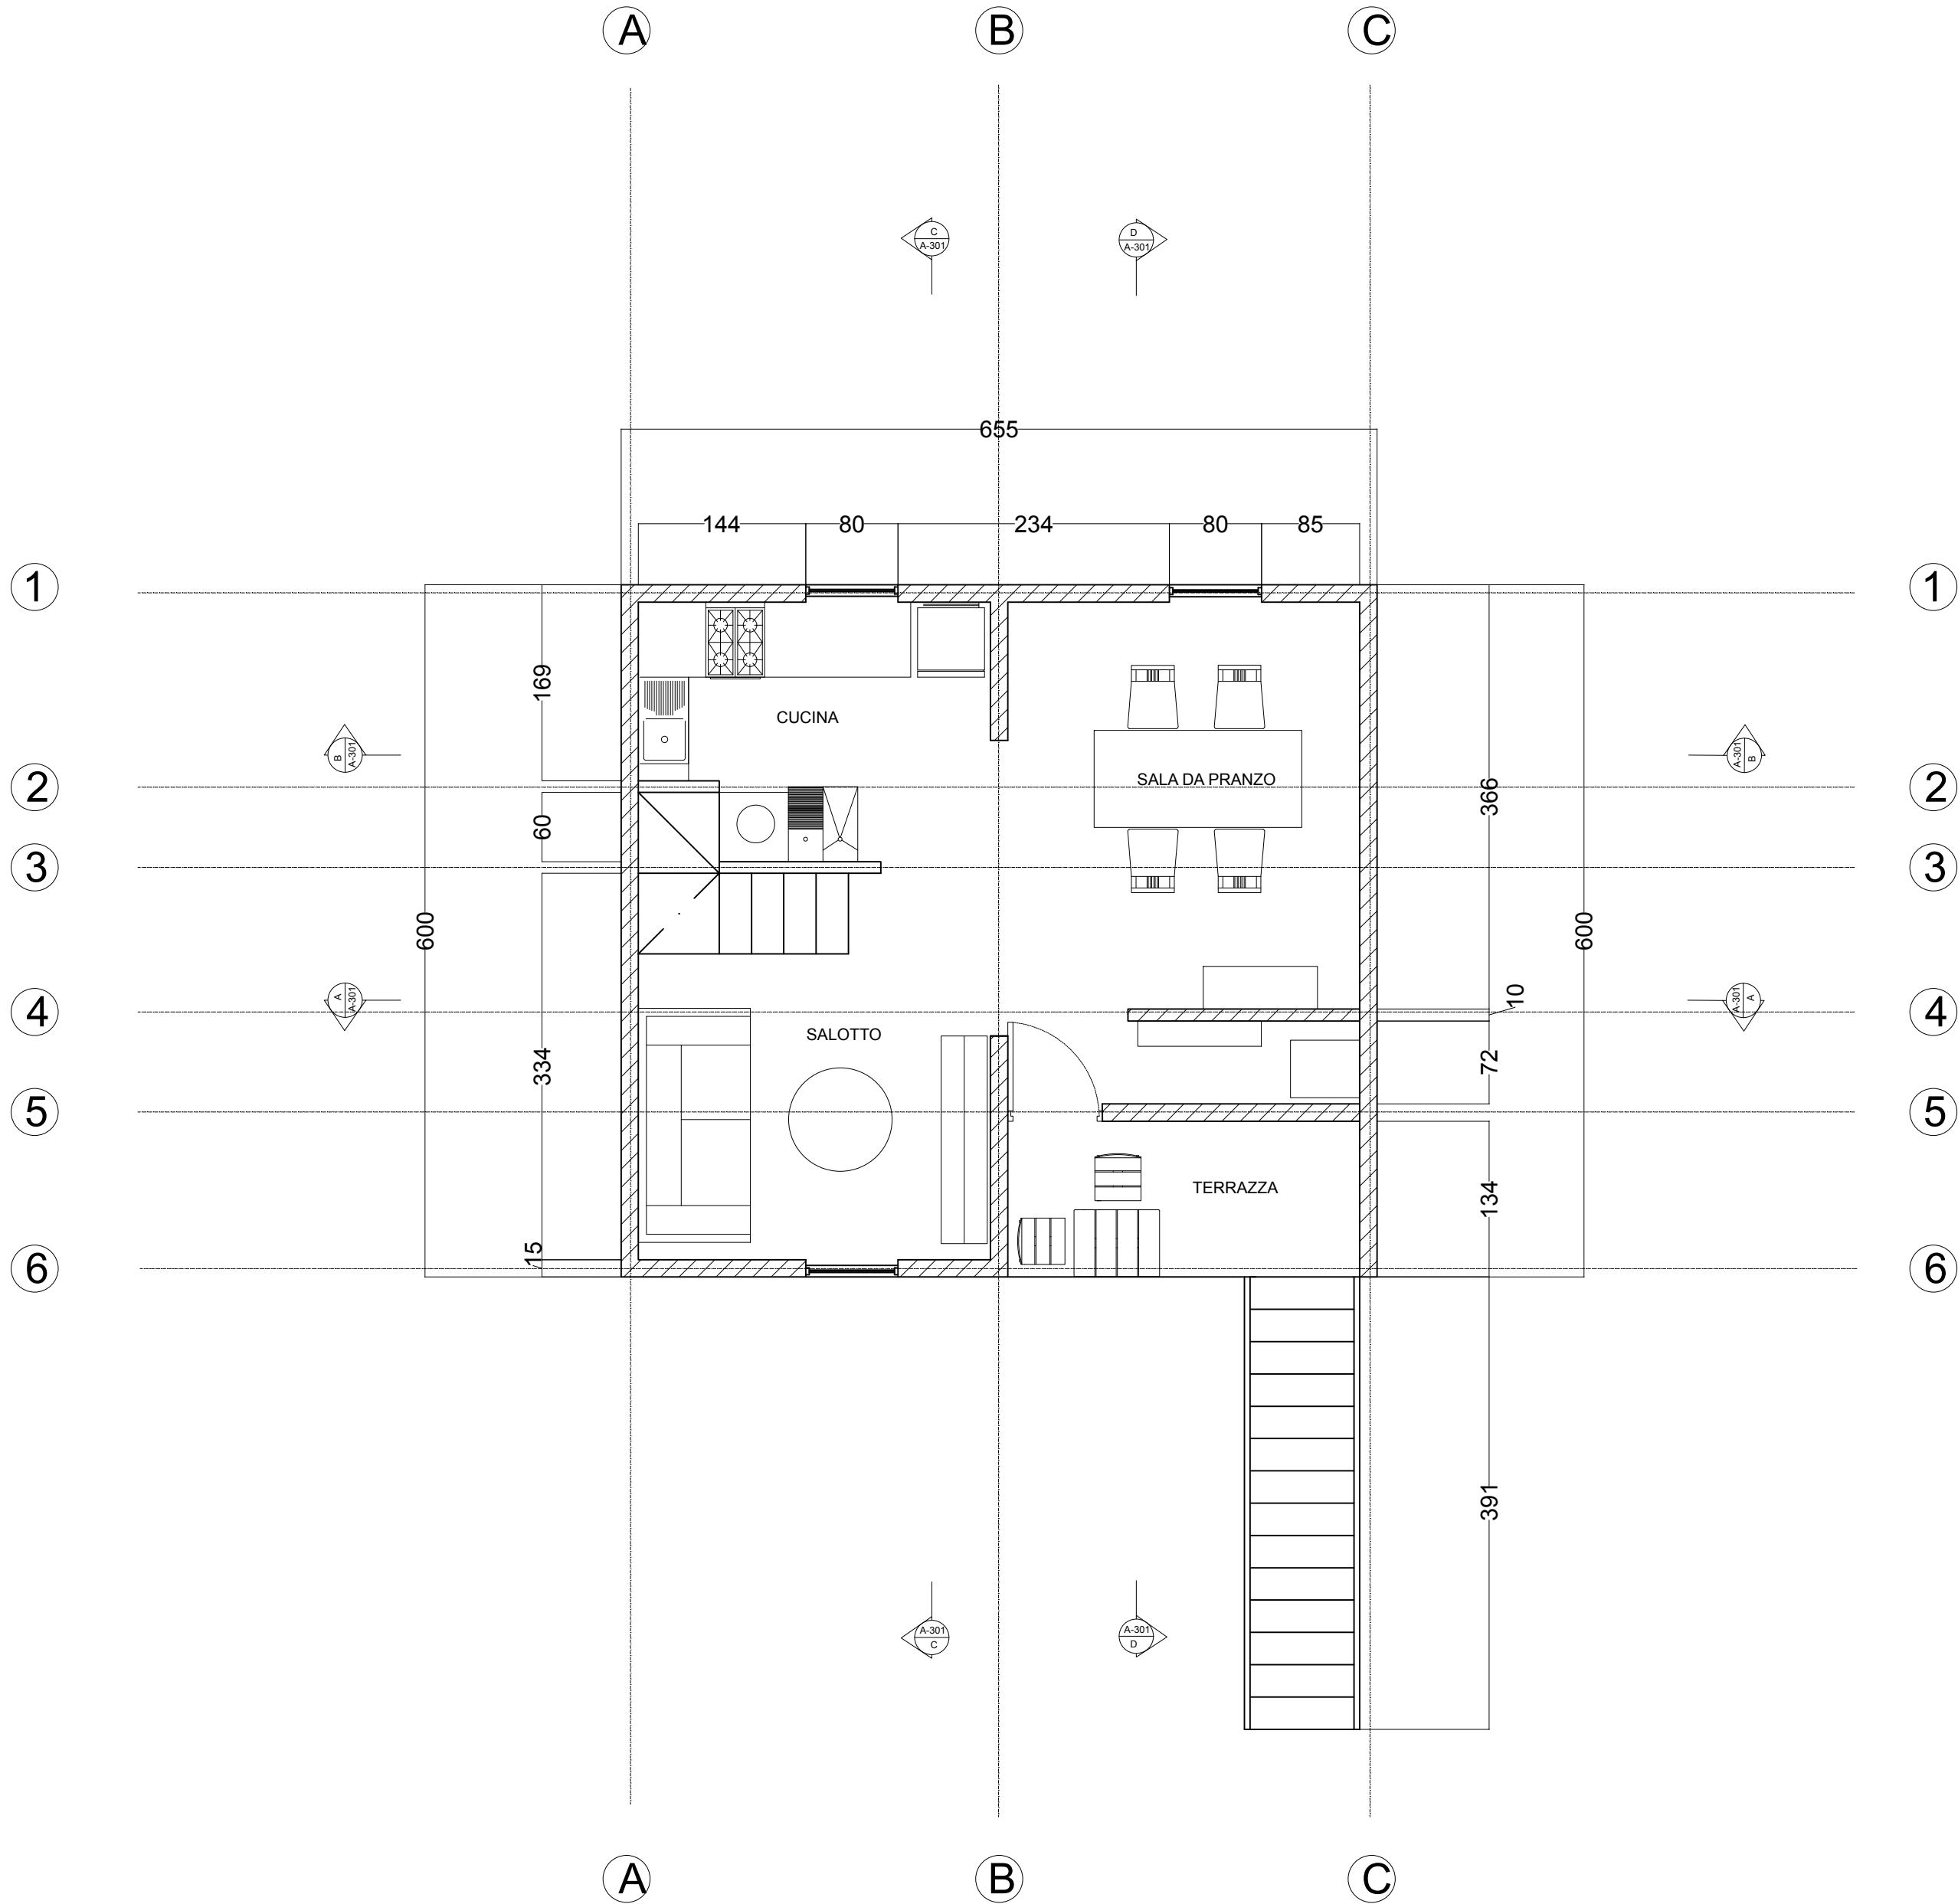

POLITECNICO DI MILANO
SCUOLA DEL DESIGN
C.L. DESIGN DEGLI INTERNI
PROGETTO:



MO-D_2

CORSO:
STRUMENTI E METODI
DEL PROGETTO

DOCENTE:
MARCO FERRARA

STUDENTI: FALLANI RICCARDO
MIGLIERINA ELEONORA
TORREANO SOPHIE

OGGETTO:
PROPOSTA AMPLIAMENTO

NOTE:
-

NOME FILE:
MO-D_CAMERA.dwg

VERS DATA

A 2017.06.13
TAVOLA NO.: 01 DI 05

A101

DATA: 2017/06/13 SCALA: 1:50
REV: A FORMATO: A1
10 10.5m 11.25m 2.5m