


DIRECTORY: I:\USERS\SOPHIE\DESKTOP\MO-D_CAMERA.DWG | PLOTTED ON: 2017.04.11 | BY USER: 869709, 872553, 872328

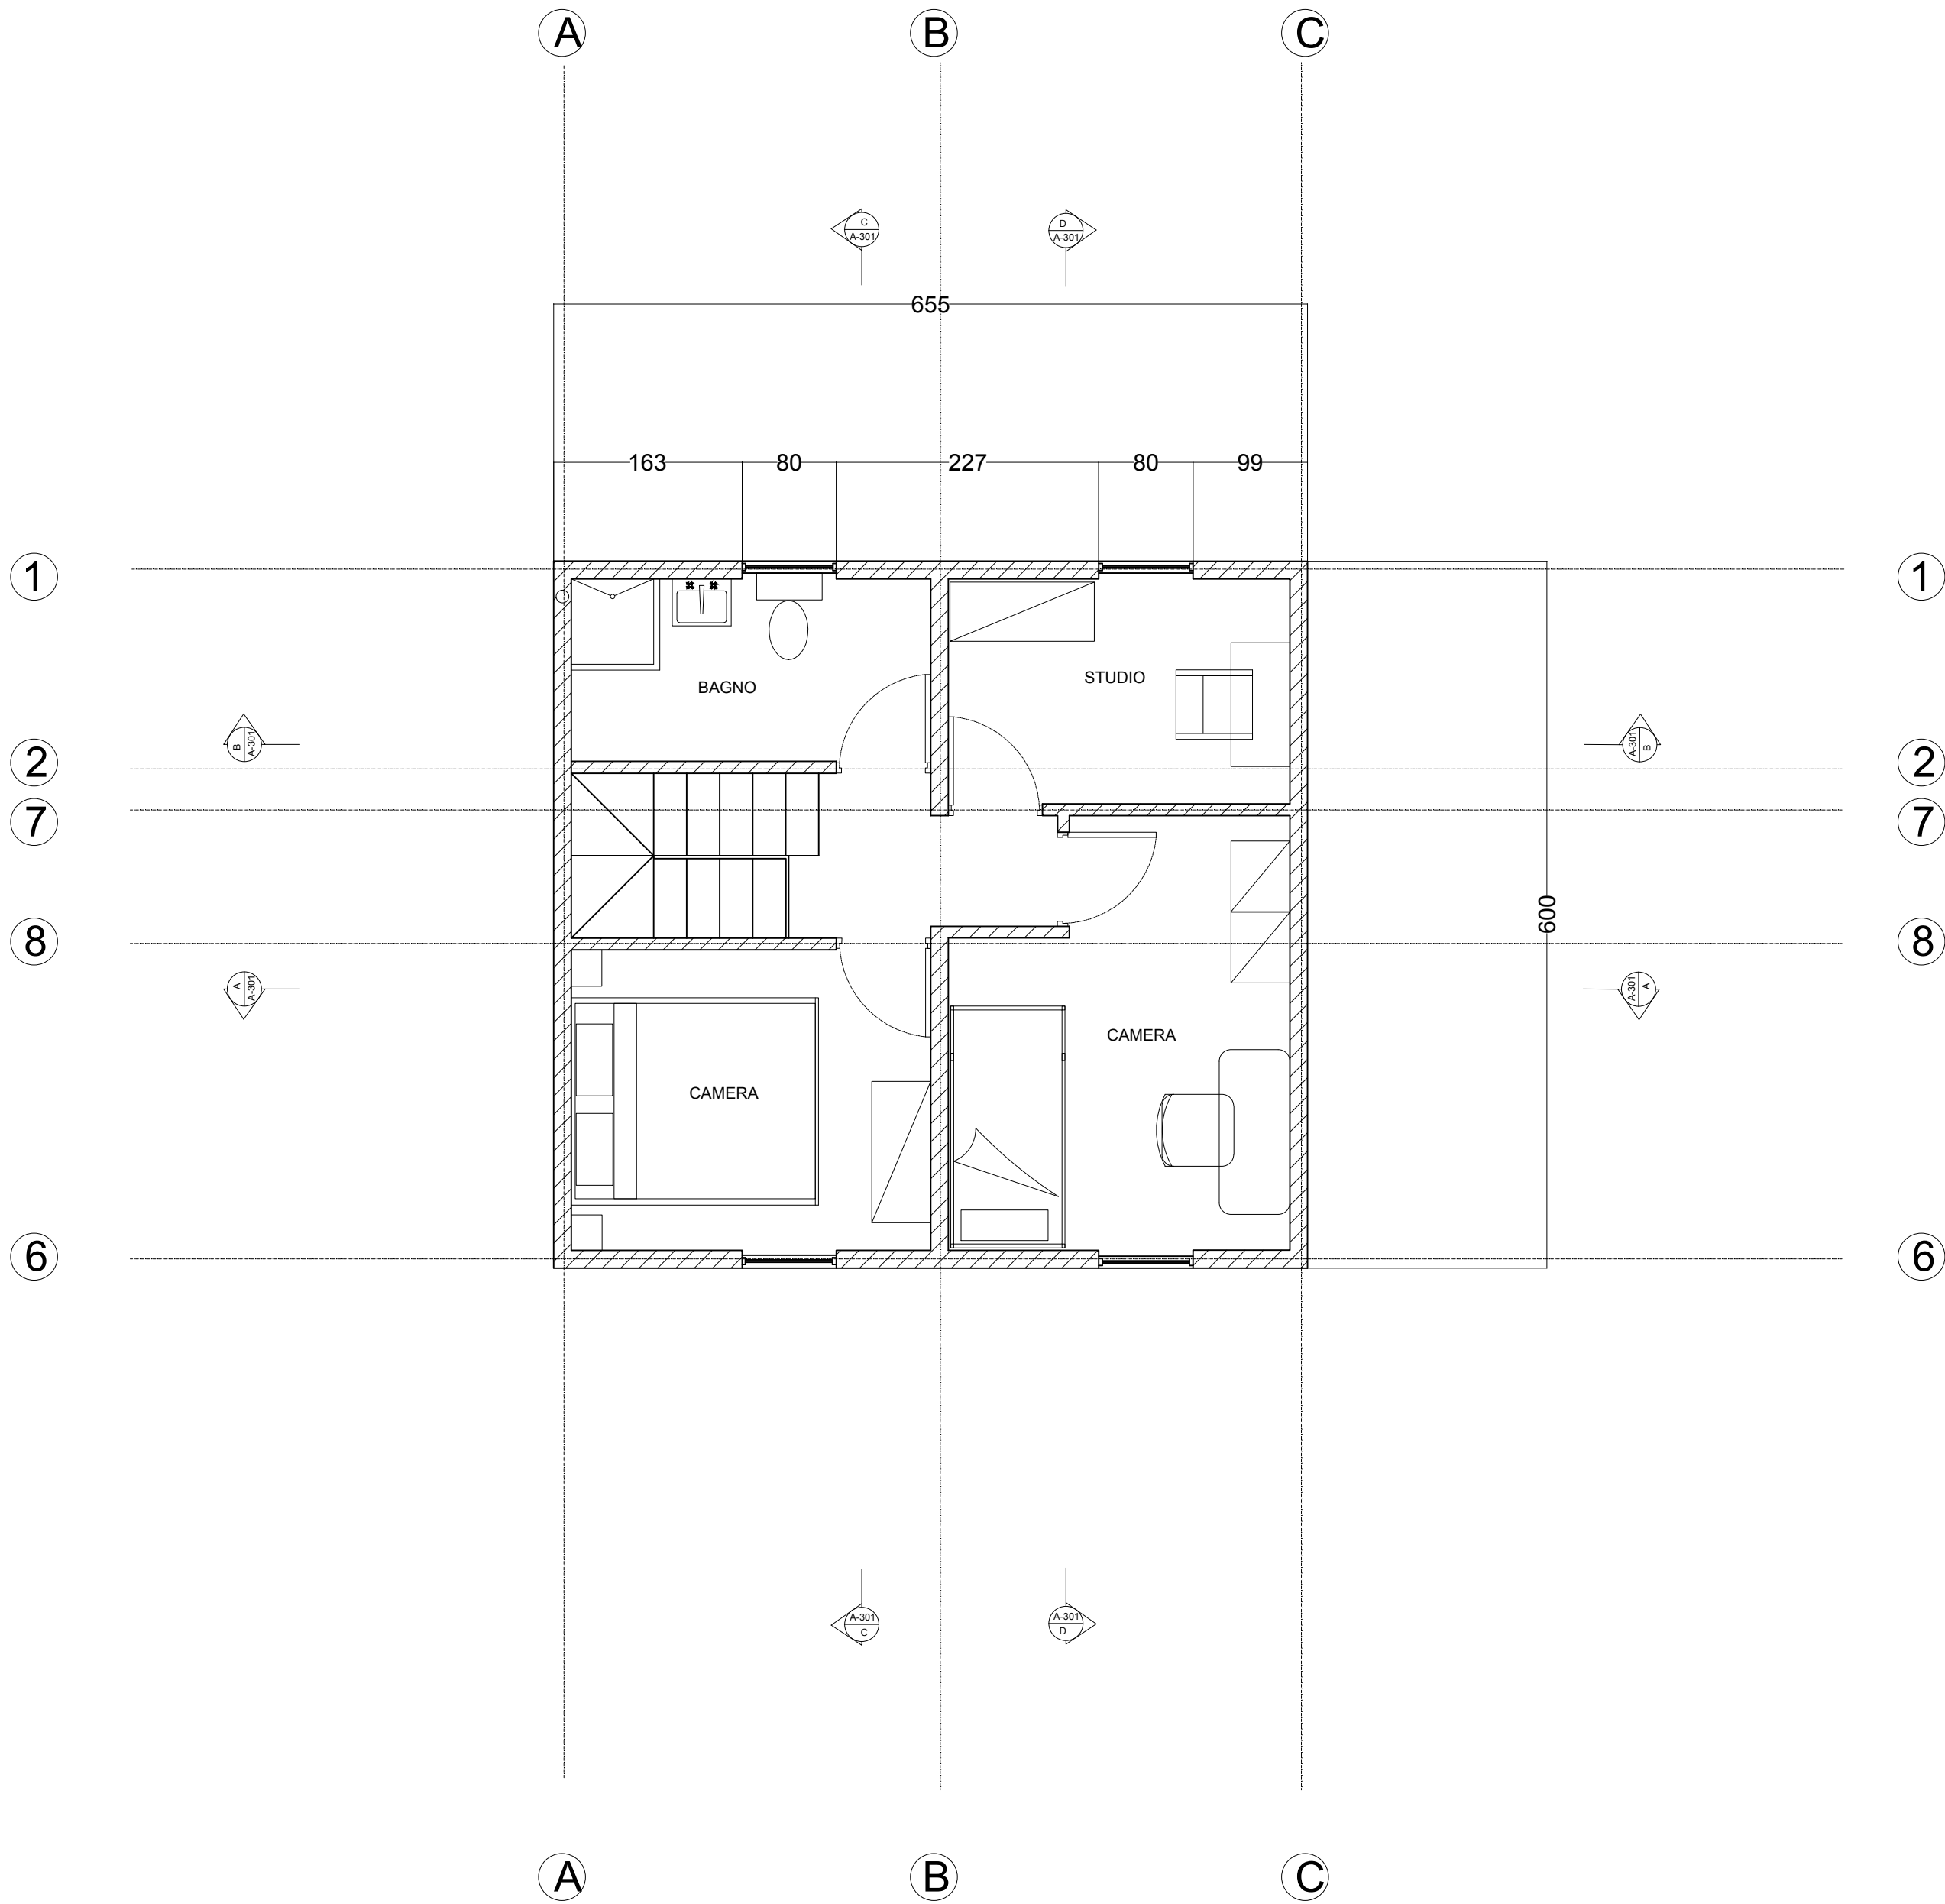

POLITECNICO DI MILANO
SCUOLA DEL DESIGN
C.L. DESIGN DEGLI INTERNI
PROGETTO:



MO-D_2

CORSO:
STRUMENTI E METODI
DEL PROGETTO

DOCENTE:
MARCO FERRARA

STUDENTE FALLANI RICCARDO
MIGLIERINA ELEONORA
TORREANO SOPHIE

OGGETTO:
PROPOSTA AMPLIAMENTO

NOTE:

NOME FILE:
MO-D_CAMERA.dwg

VERS DATA

A 2017.06.13
TAVOLA NO.: 02 DI 05

A102

DATA: 2017/06/13 SCALA: 1:50
REV: A FORMATO: A1
10 0.5m 1.25m 2.5m