


DIRECTORY:/USERS/VALERIA/VV-D_4_CAMERA/BRUSALI_190-024-191.DWG| PLOTTED ON: 6/11/2017 12:21:18 PM| BY USER: VALERIA ROSSI

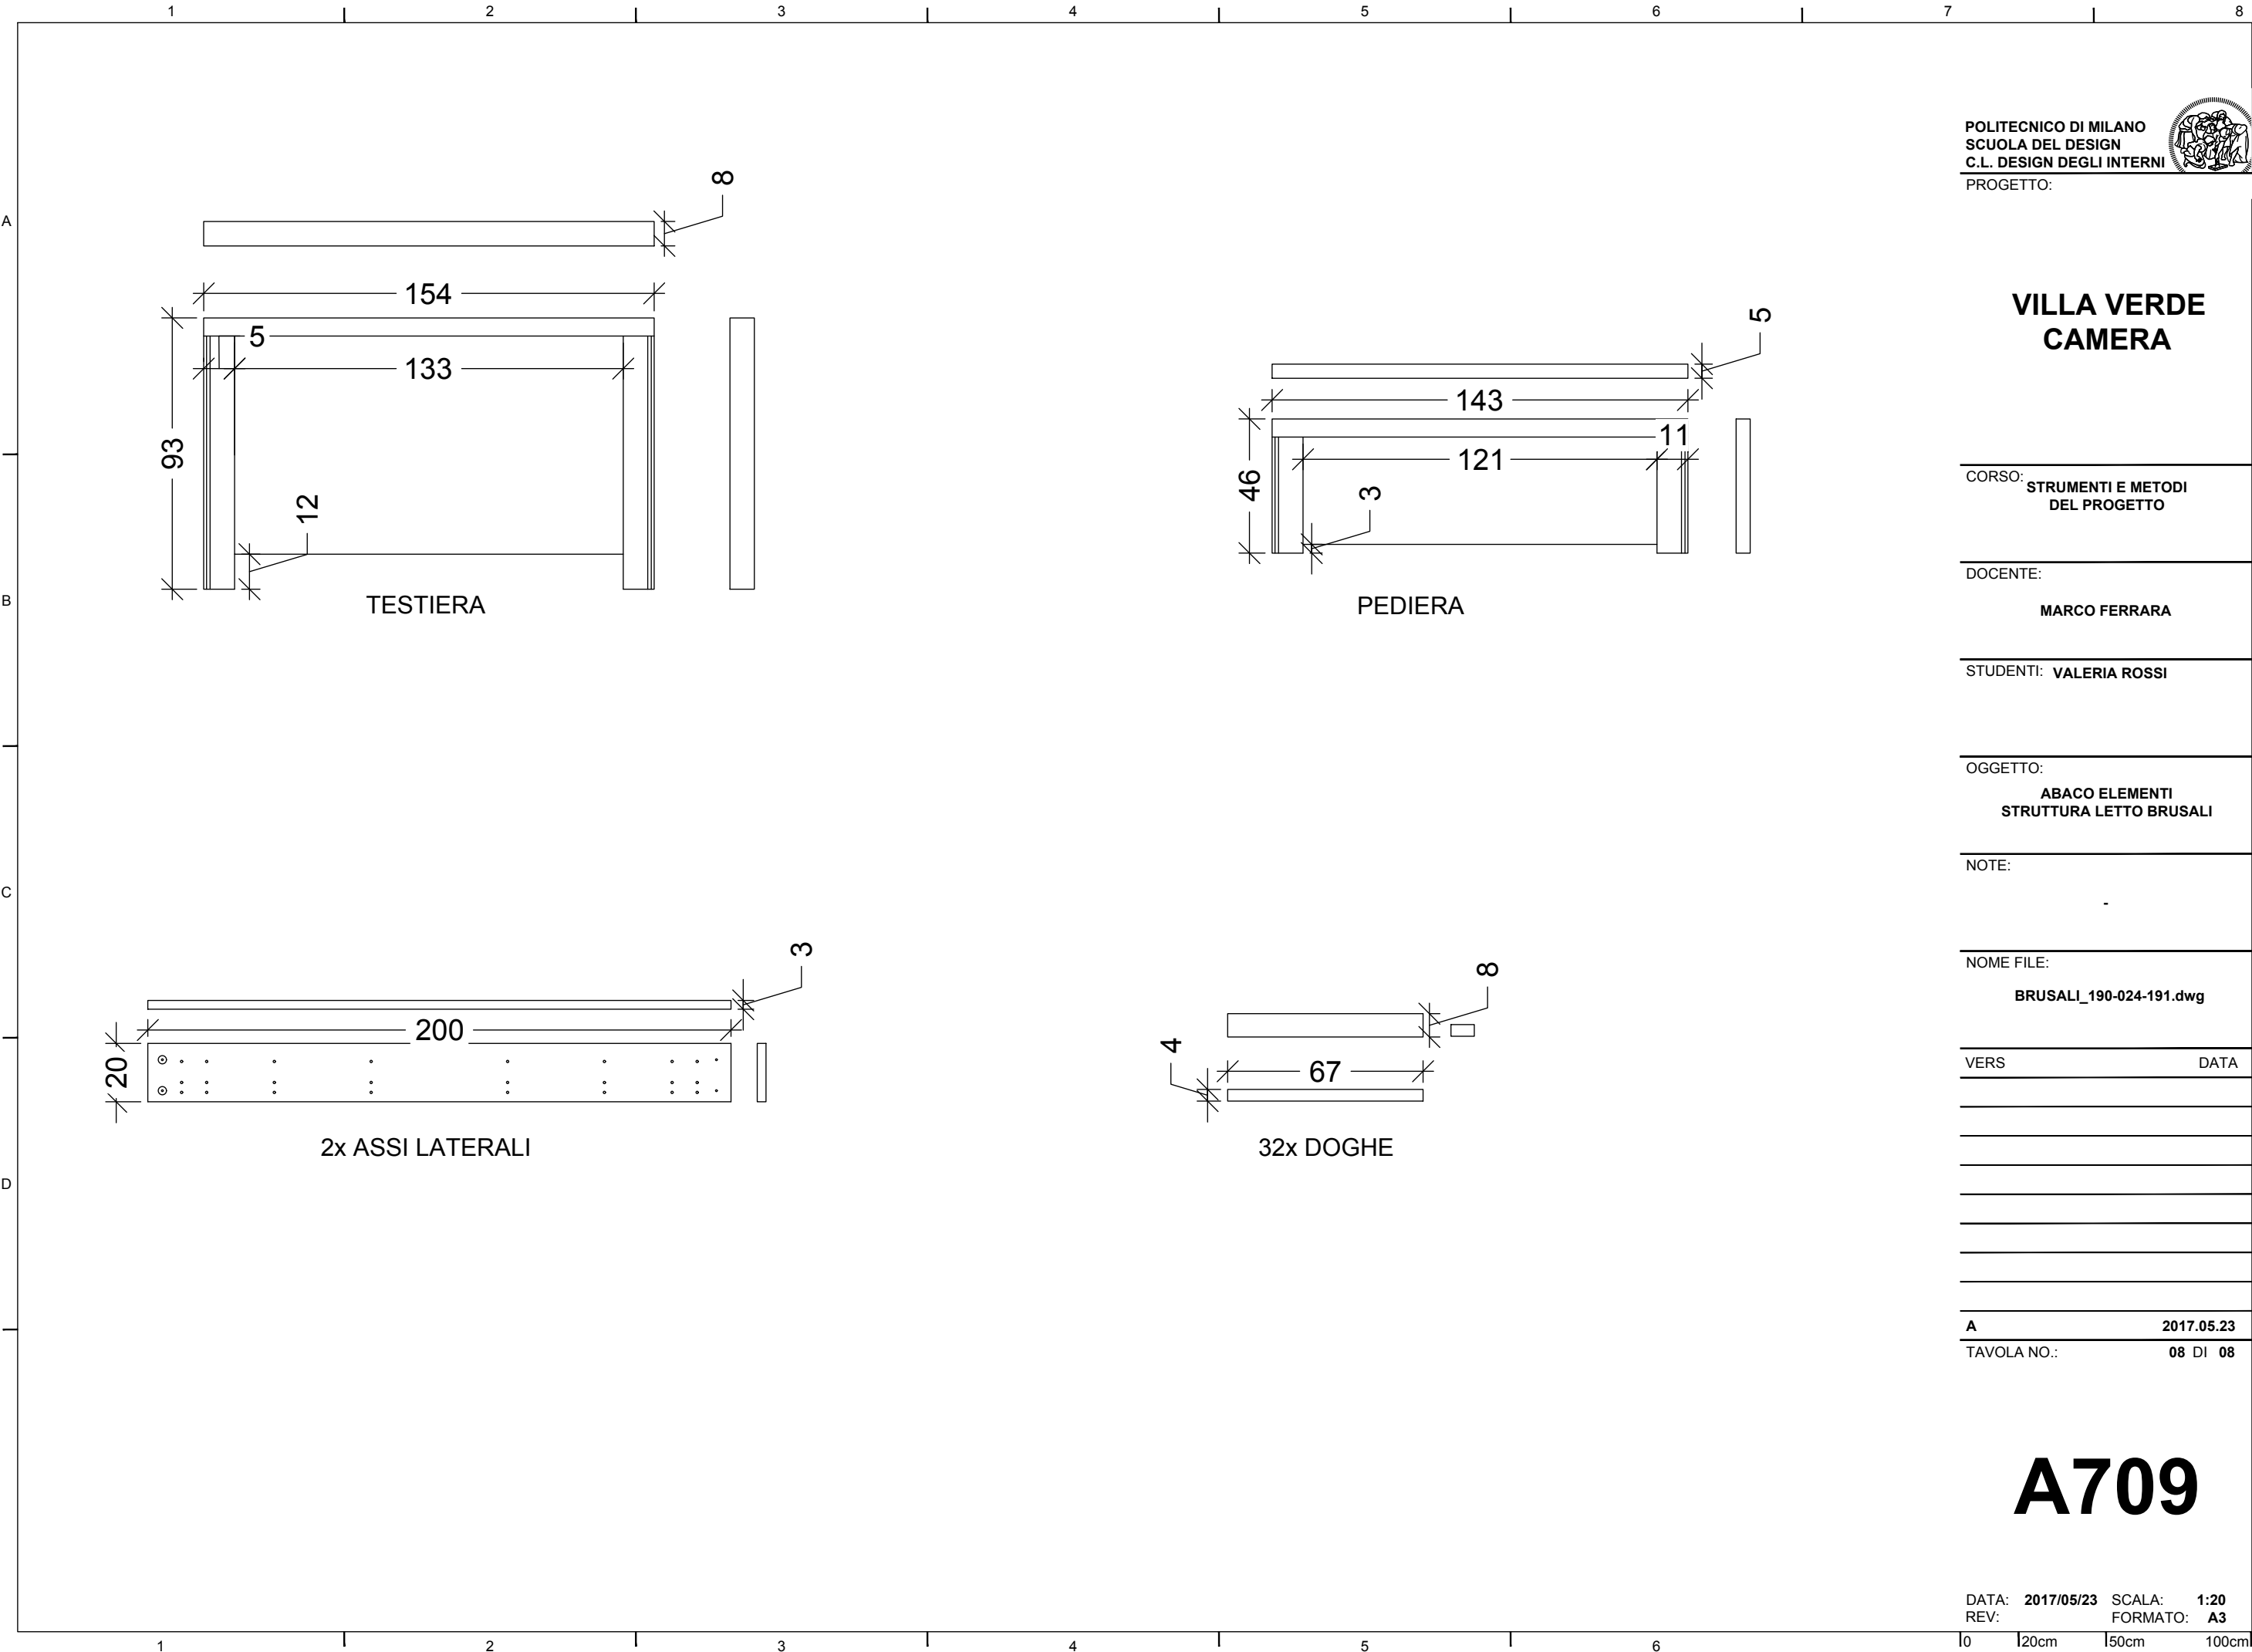

VILLA VERDE
CAMERA

CORSO: **STRUMENTI E METODI
DEL PROGETTO**

DOCENTE: **MARCO FERRARA**

STUDENTI: **VALERIA ROSSI**

OGGETTO: **ABACO ELEMENTI
STRUTTURA LETTO BRUSALI**

NOTE: -

NOME FILE: **BRUSALI_190-024-191.dwg**

VERS DATA

A 2017.05.23

TAVOLA NO.: 08 DI 08

A709